



愛知県内における位置関係の図面

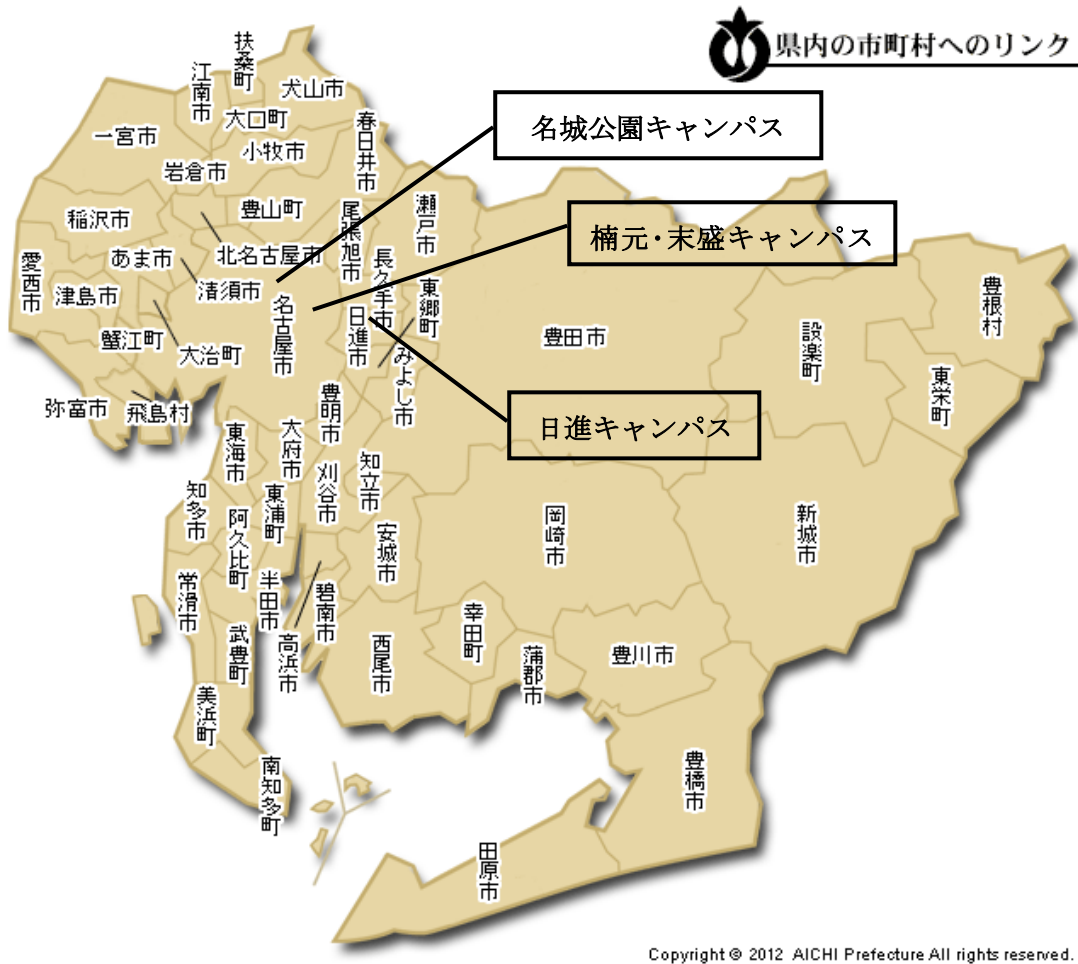


愛知県 WEB サイトより引用 (<https://www.pref.aichi.jp/site/userguide/link-citytown.html>)

## 最寄り駅からの距離や交通機関が分かる図面

### <全体アクセス>

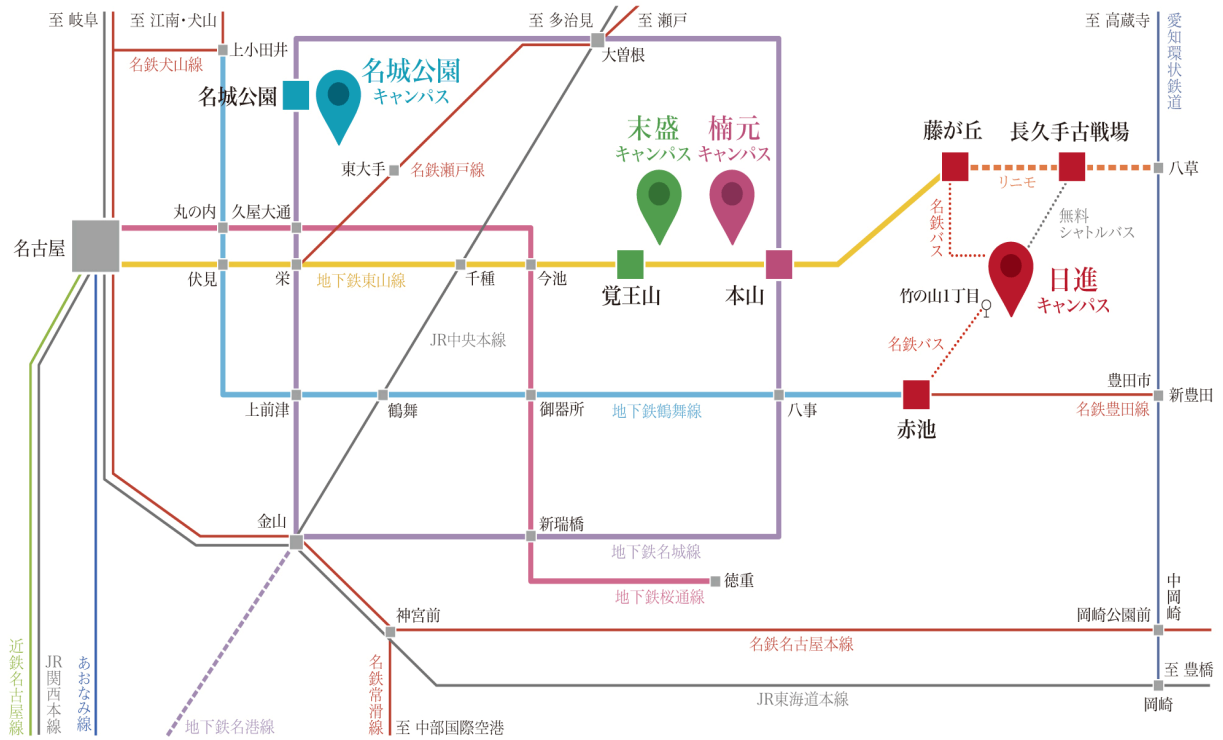

### <名城公園キャンパス>

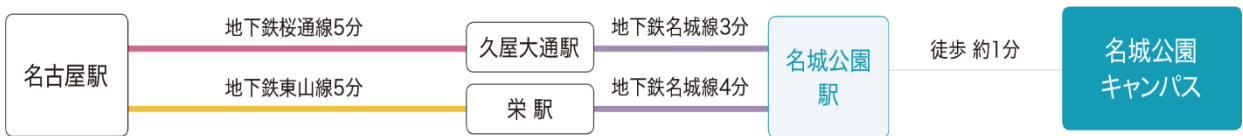


# 愛知学院大学 名城公園キャンパス配置図


校舎（面積： 49325.79 m<sup>2</sup>） 校地（面積： 31290.38 m<sup>2</sup>）

経済学科と他の研究科・学部の共用


種別	建物名称	大学専用	短大との共用	短大専門専用	計
校舎	キャッスルホール（大教室棟）	7440.24 m <sup>2</sup>	0 m <sup>2</sup>	0 m <sup>2</sup>	7440.24 m <sup>2</sup>
校舎	アガスタワー（高層棟）	16781.85 m <sup>2</sup>	0 m <sup>2</sup>	0 m <sup>2</sup>	16781.85 m <sup>2</sup>
校舎	インテリジェンスキューブ（3～4F）	1922.76 m <sup>2</sup>	0 m <sup>2</sup>	0 m <sup>2</sup>	1922.76 m <sup>2</sup>
校舎	アリスタワー（新高層棟）	16152.21 m <sup>2</sup>	0 m <sup>2</sup>	0 m <sup>2</sup>	16152.21 m <sup>2</sup>
図書館	インテリジェンスキューブ（1～2F）	1922.76 m <sup>2</sup>	0 m <sup>2</sup>	0 m <sup>2</sup>	1922.76 m <sup>2</sup>
食堂	くすのきテラス	2398.61 m <sup>2</sup>	0 m <sup>2</sup>	0 m <sup>2</sup>	2398.61 m <sup>2</sup>
その他	ハブキューブ（事務棟）	2566.52 m <sup>2</sup>	0 m <sup>2</sup>	0 m <sup>2</sup>	2566.52 m <sup>2</sup>
その他	守衛室1	26.75 m <sup>2</sup>	0 m <sup>2</sup>	0 m <sup>2</sup>	26.75 m <sup>2</sup>
その他	守衛室2	28.77 m <sup>2</sup>	0 m <sup>2</sup>	0 m <sup>2</sup>	28.77 m <sup>2</sup>
その他	倉庫	54.6 m <sup>2</sup>	0 m <sup>2</sup>	0 m <sup>2</sup>	54.6 m <sup>2</sup>
その他	新倉庫	30.72 m <sup>2</sup>	0 m <sup>2</sup>	0 m <sup>2</sup>	30.72 m <sup>2</sup>
計		49325.79 m <sup>2</sup>	0 m <sup>2</sup>	0 m <sup>2</sup>	49325.79 m <sup>2</sup>

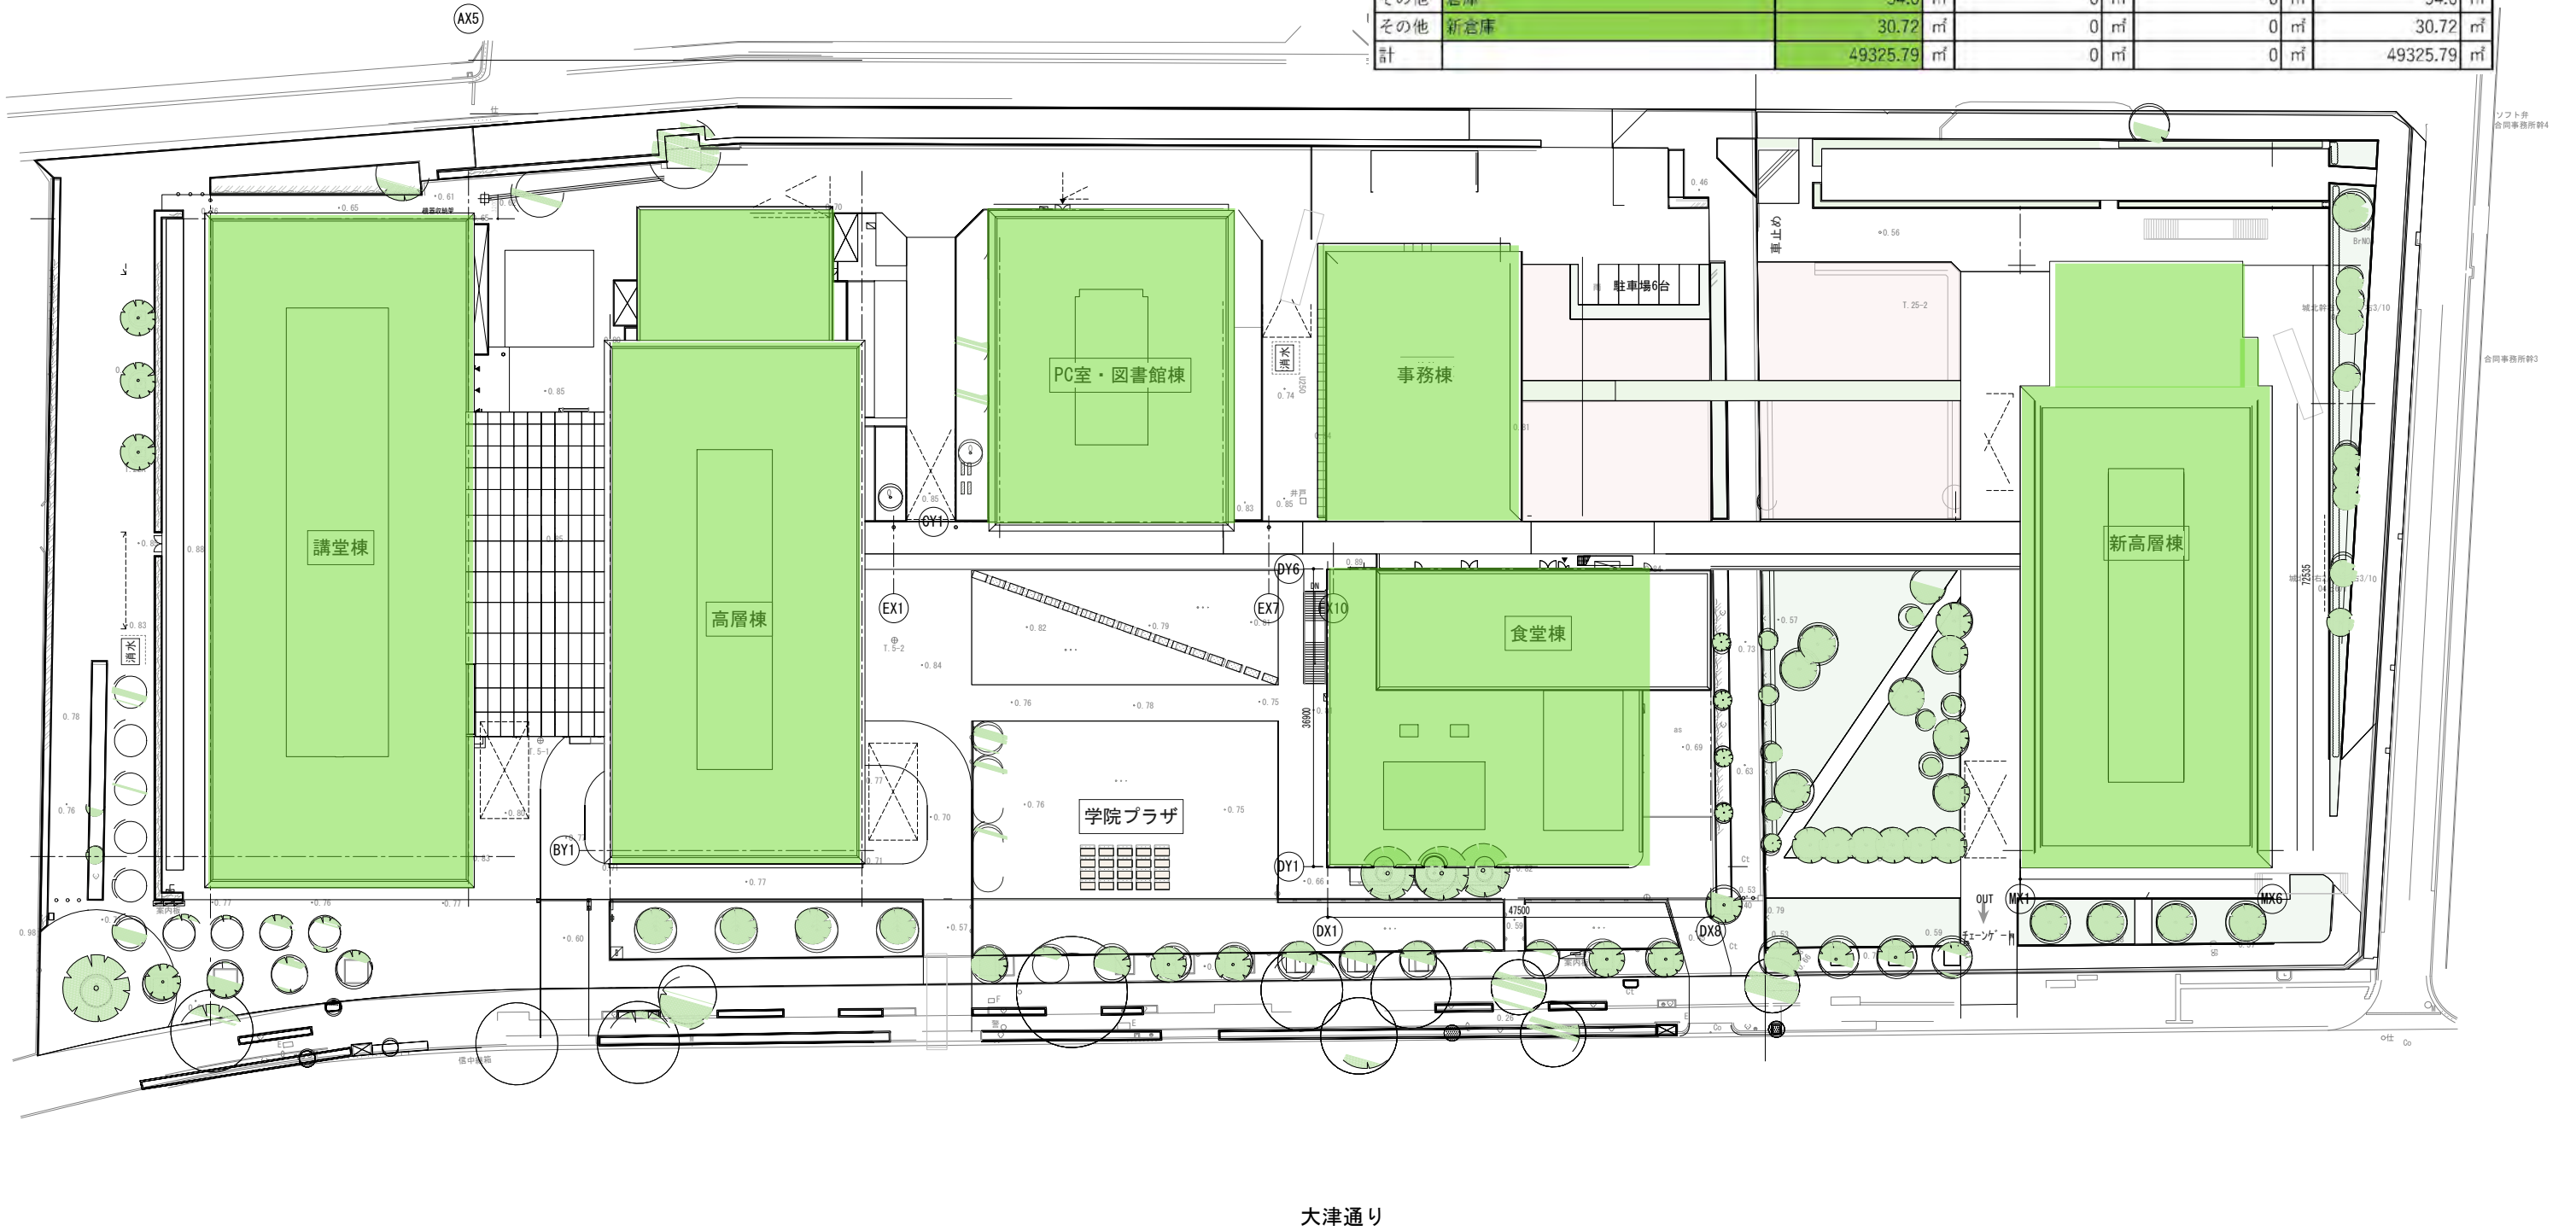


DATE	2017.07.03	PROJ. NO	N2017-007	PROJ. TITLE	
CHECK				DWG. TITLE	全体配置図
				SCALE	1:400(A1) 1:800(A3)
				DWG. NO	A-011

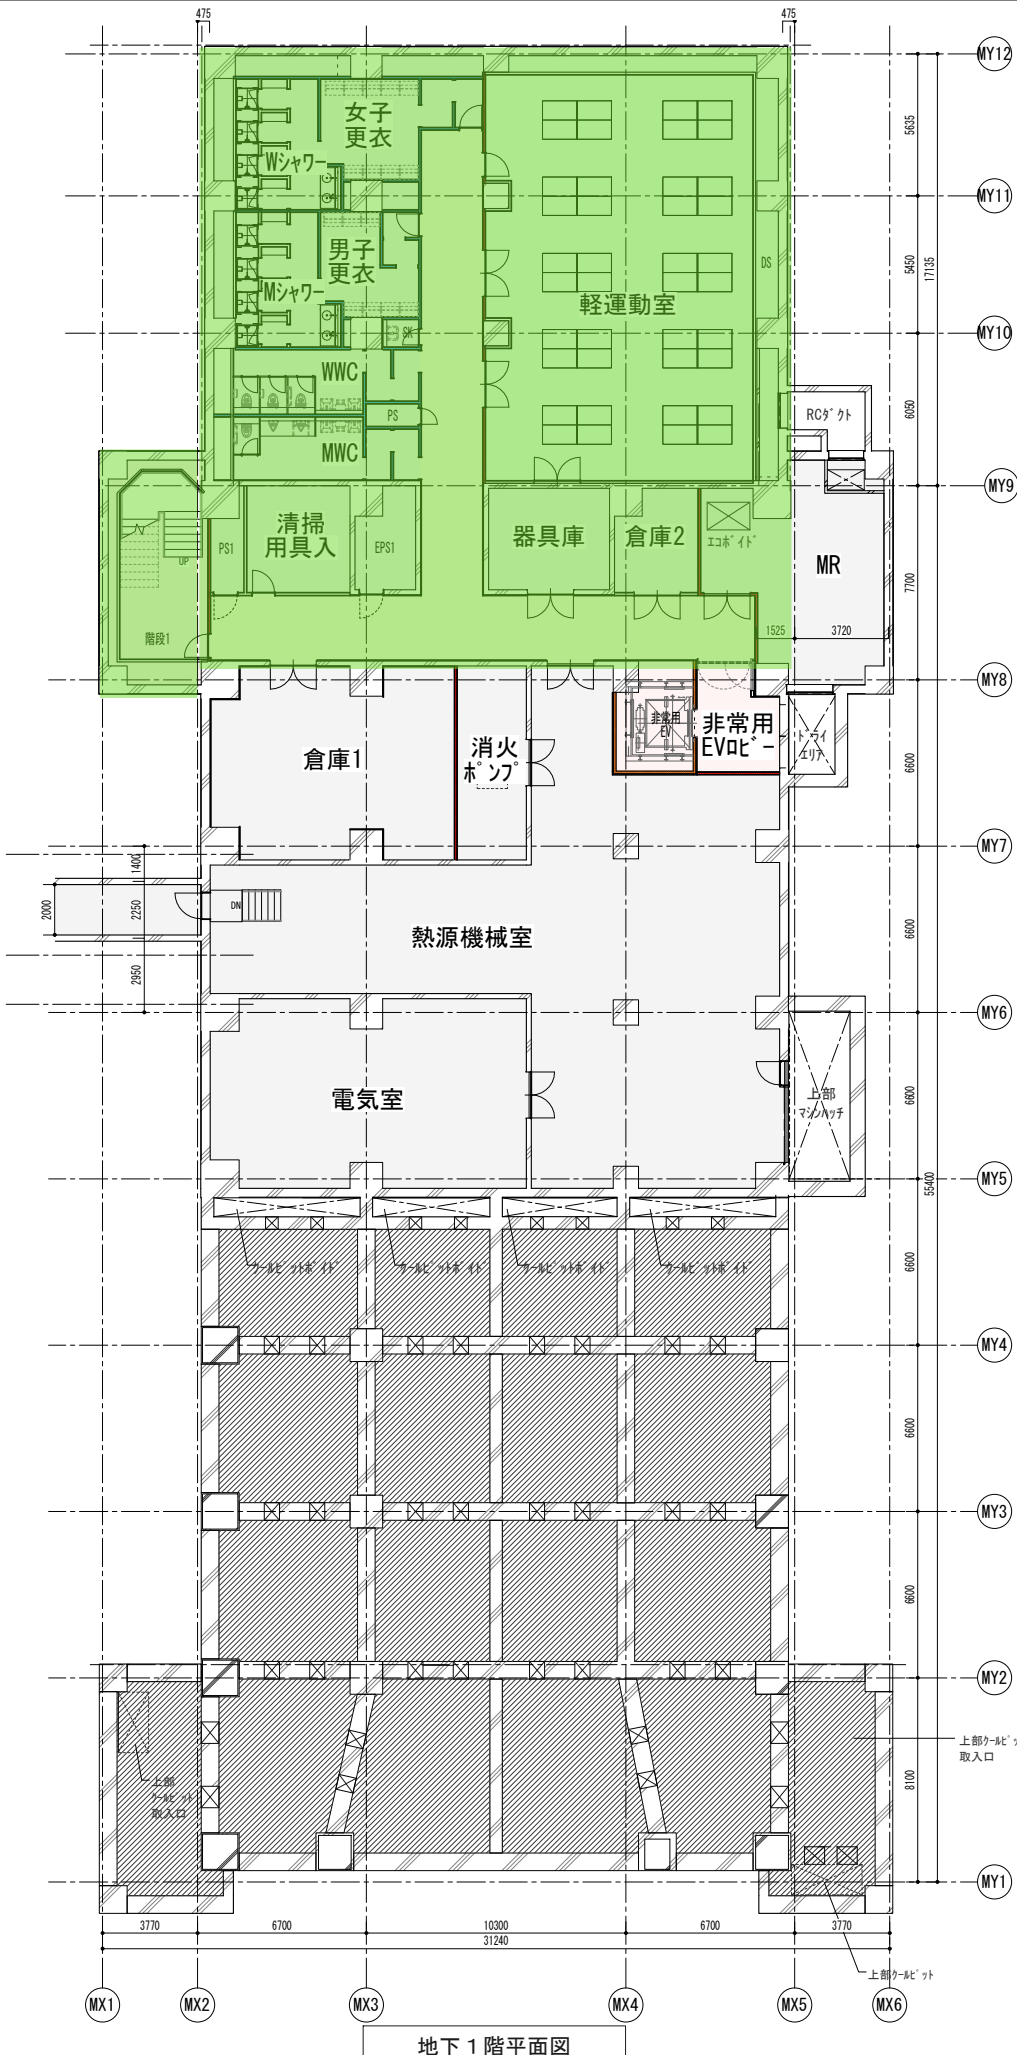

地下1階平面図



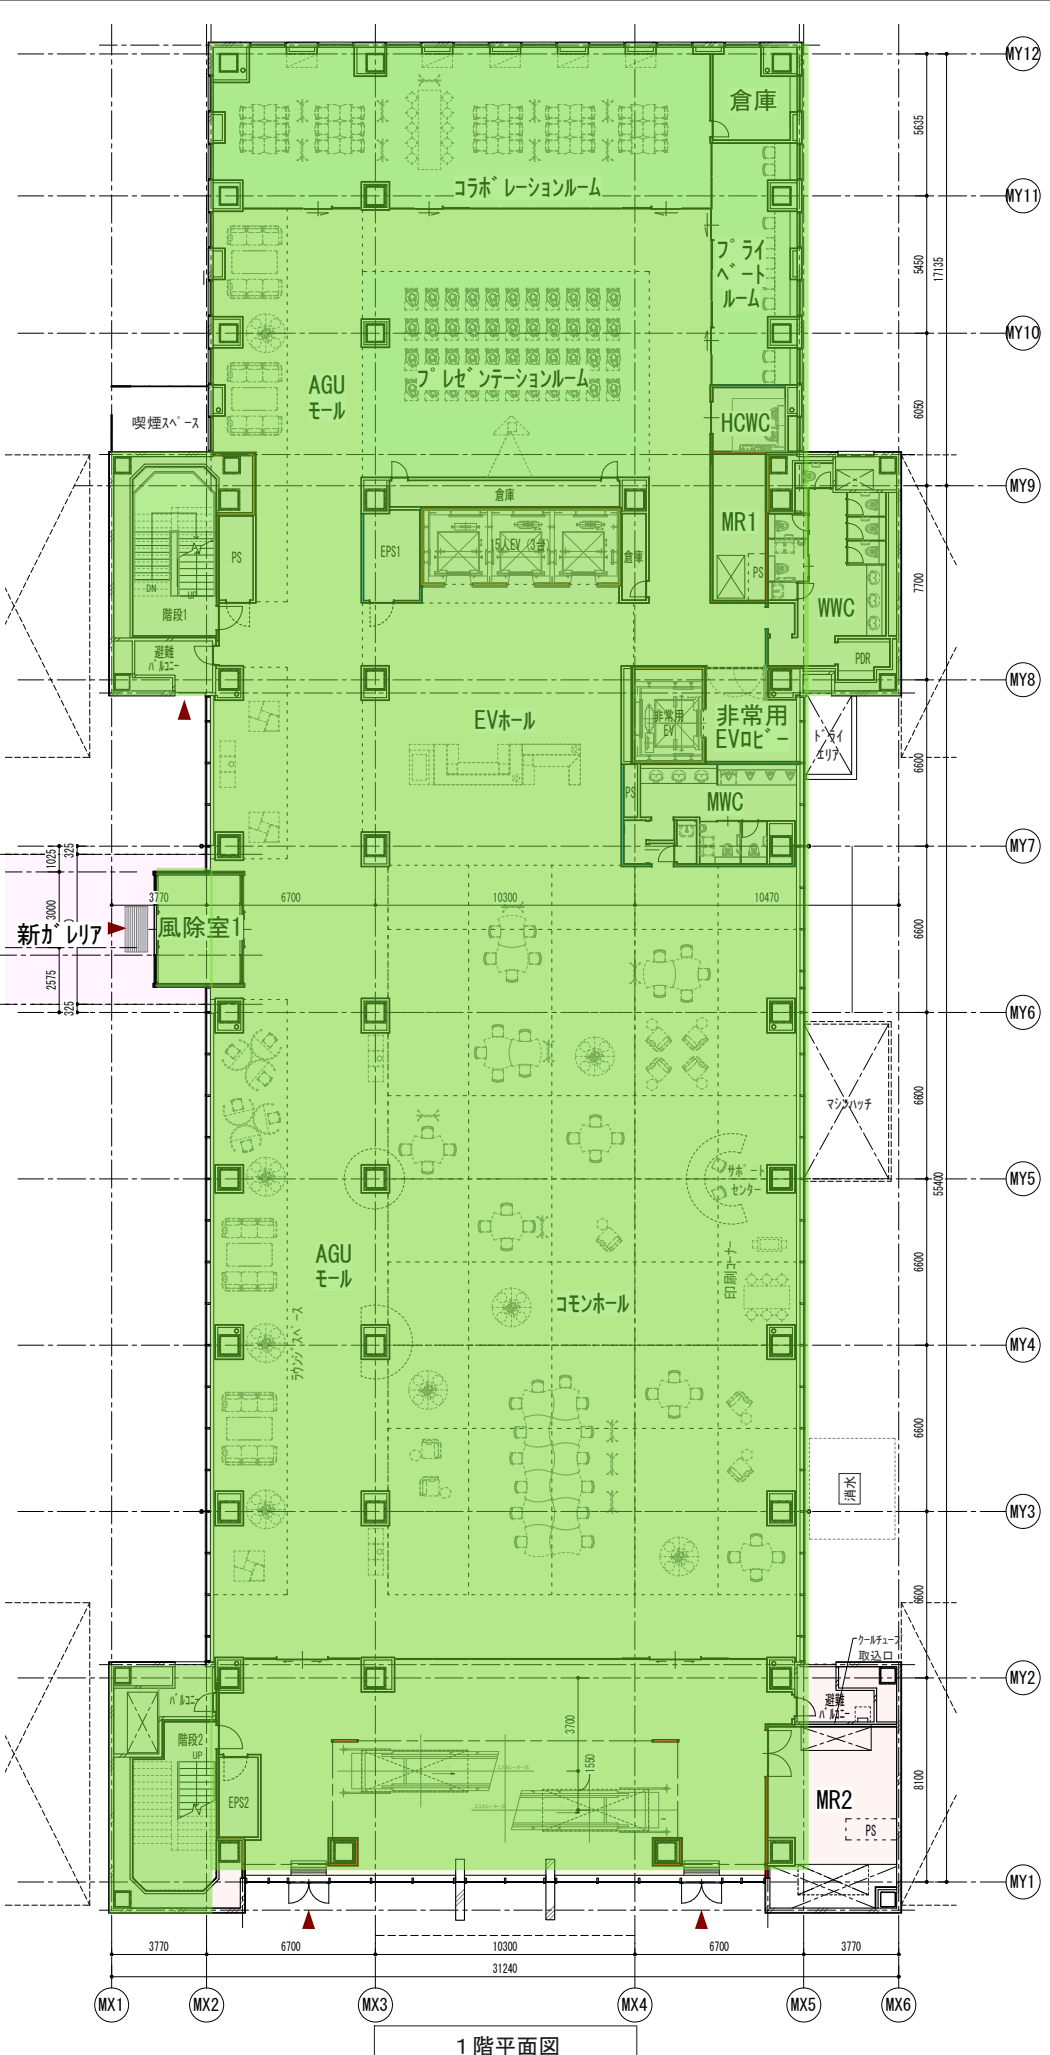


1階平面図



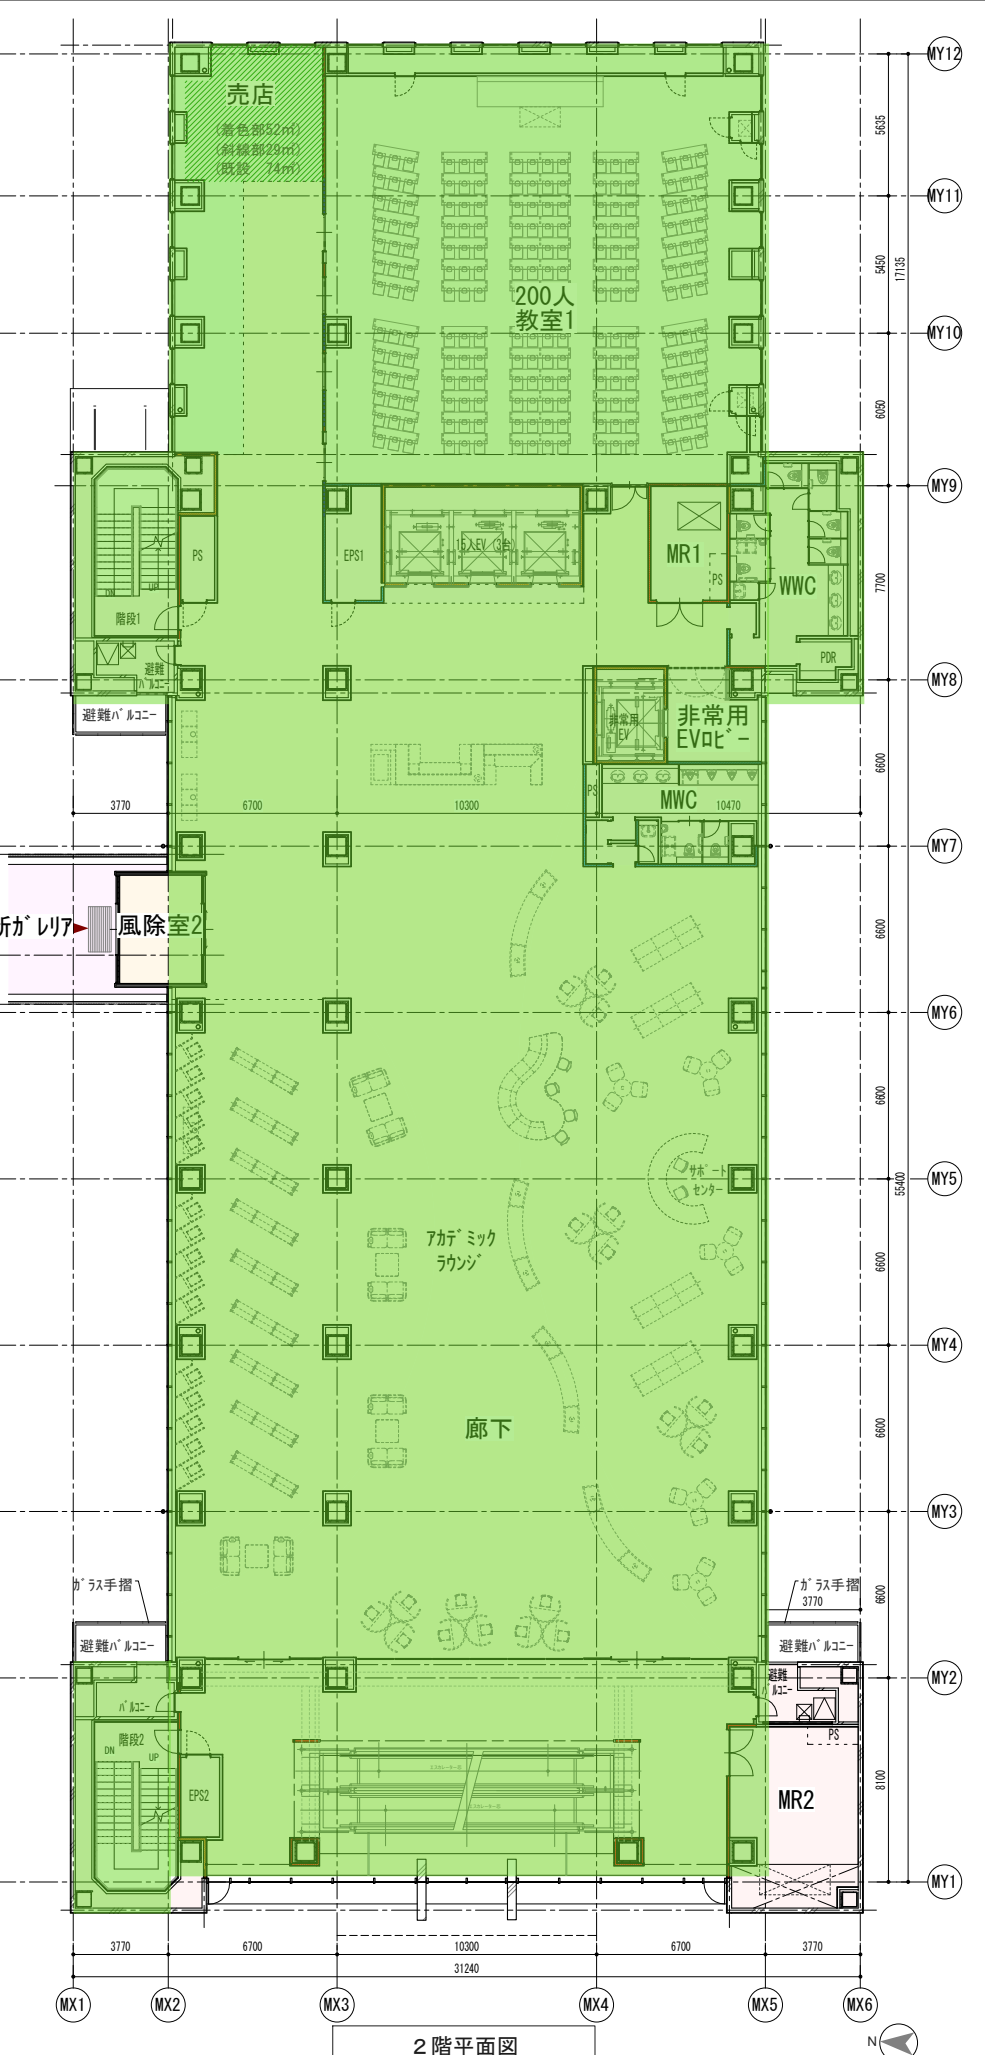


2階平面図

DATE	2017.07.03	PROJ. NO	N2017-007	PROJ. TITLE	新高層棟
CHECK				DWG. TITLE	新高層棟 平面図 (1)
				SCALE	1:150(A1) 1:300(A3)
				DWG. NO	A-M001

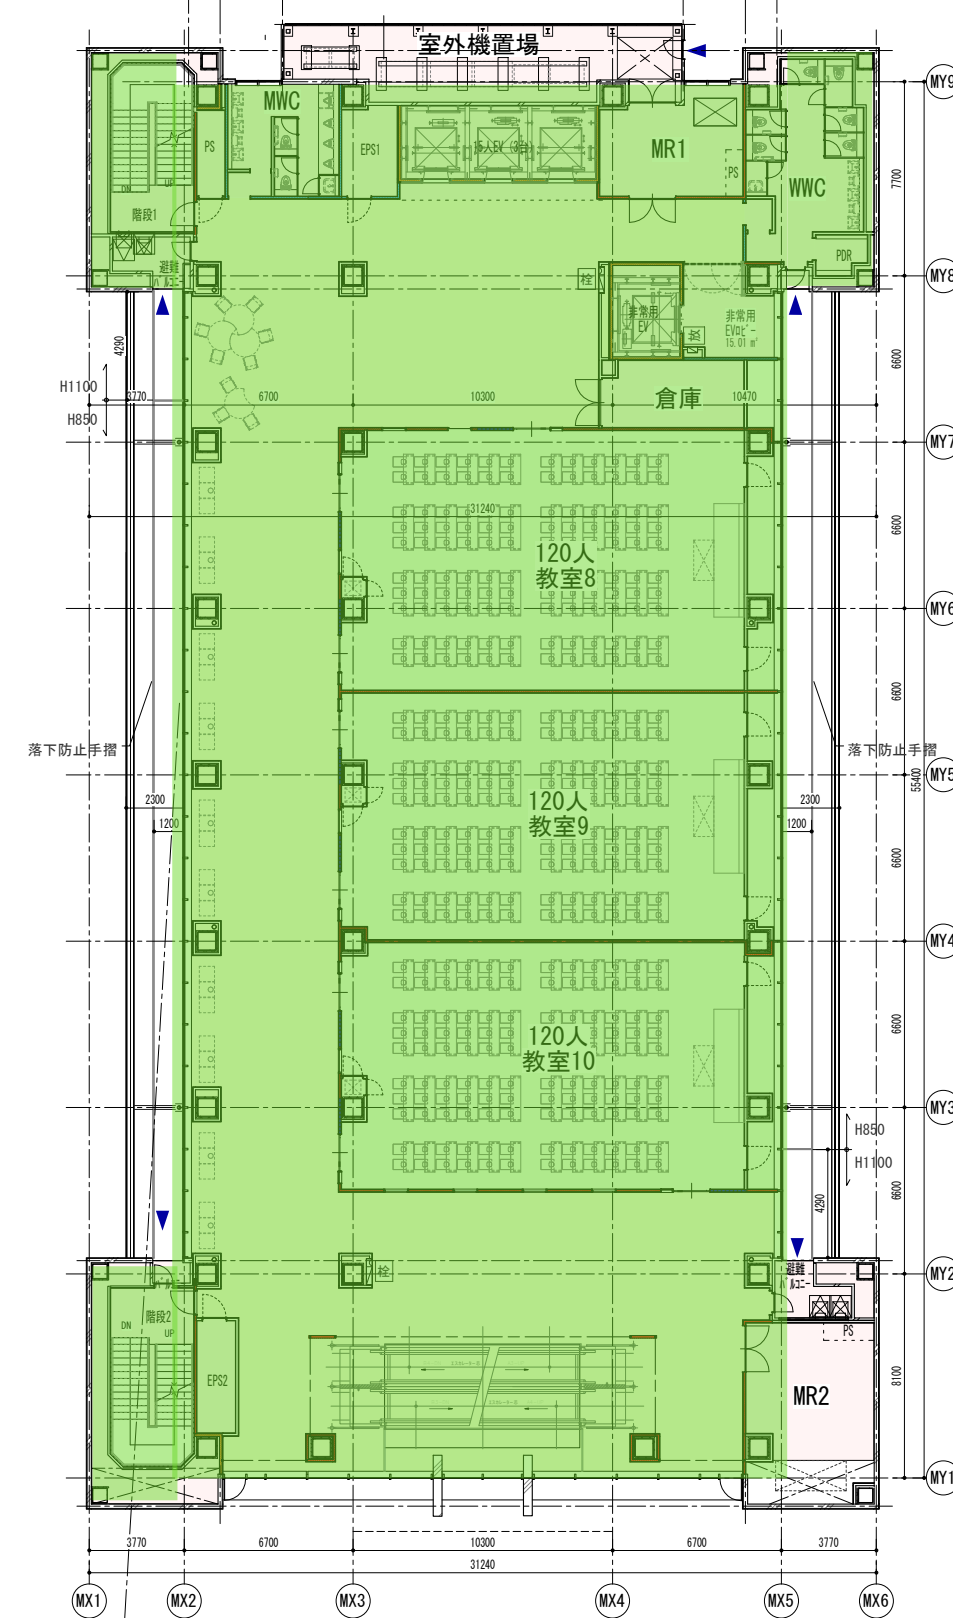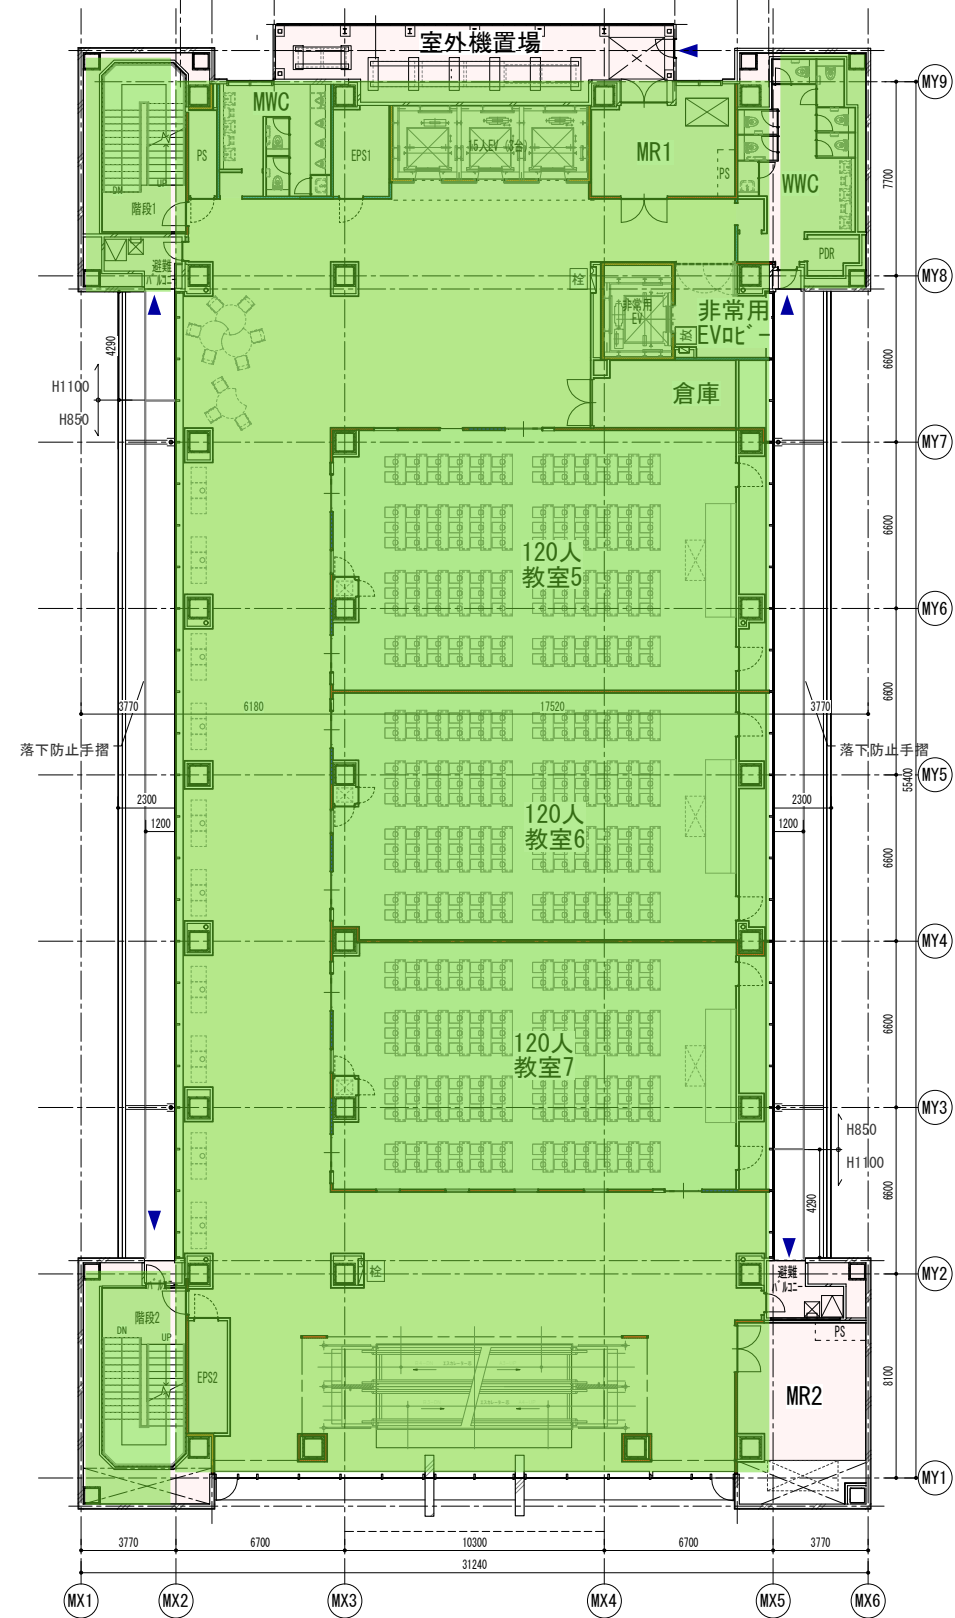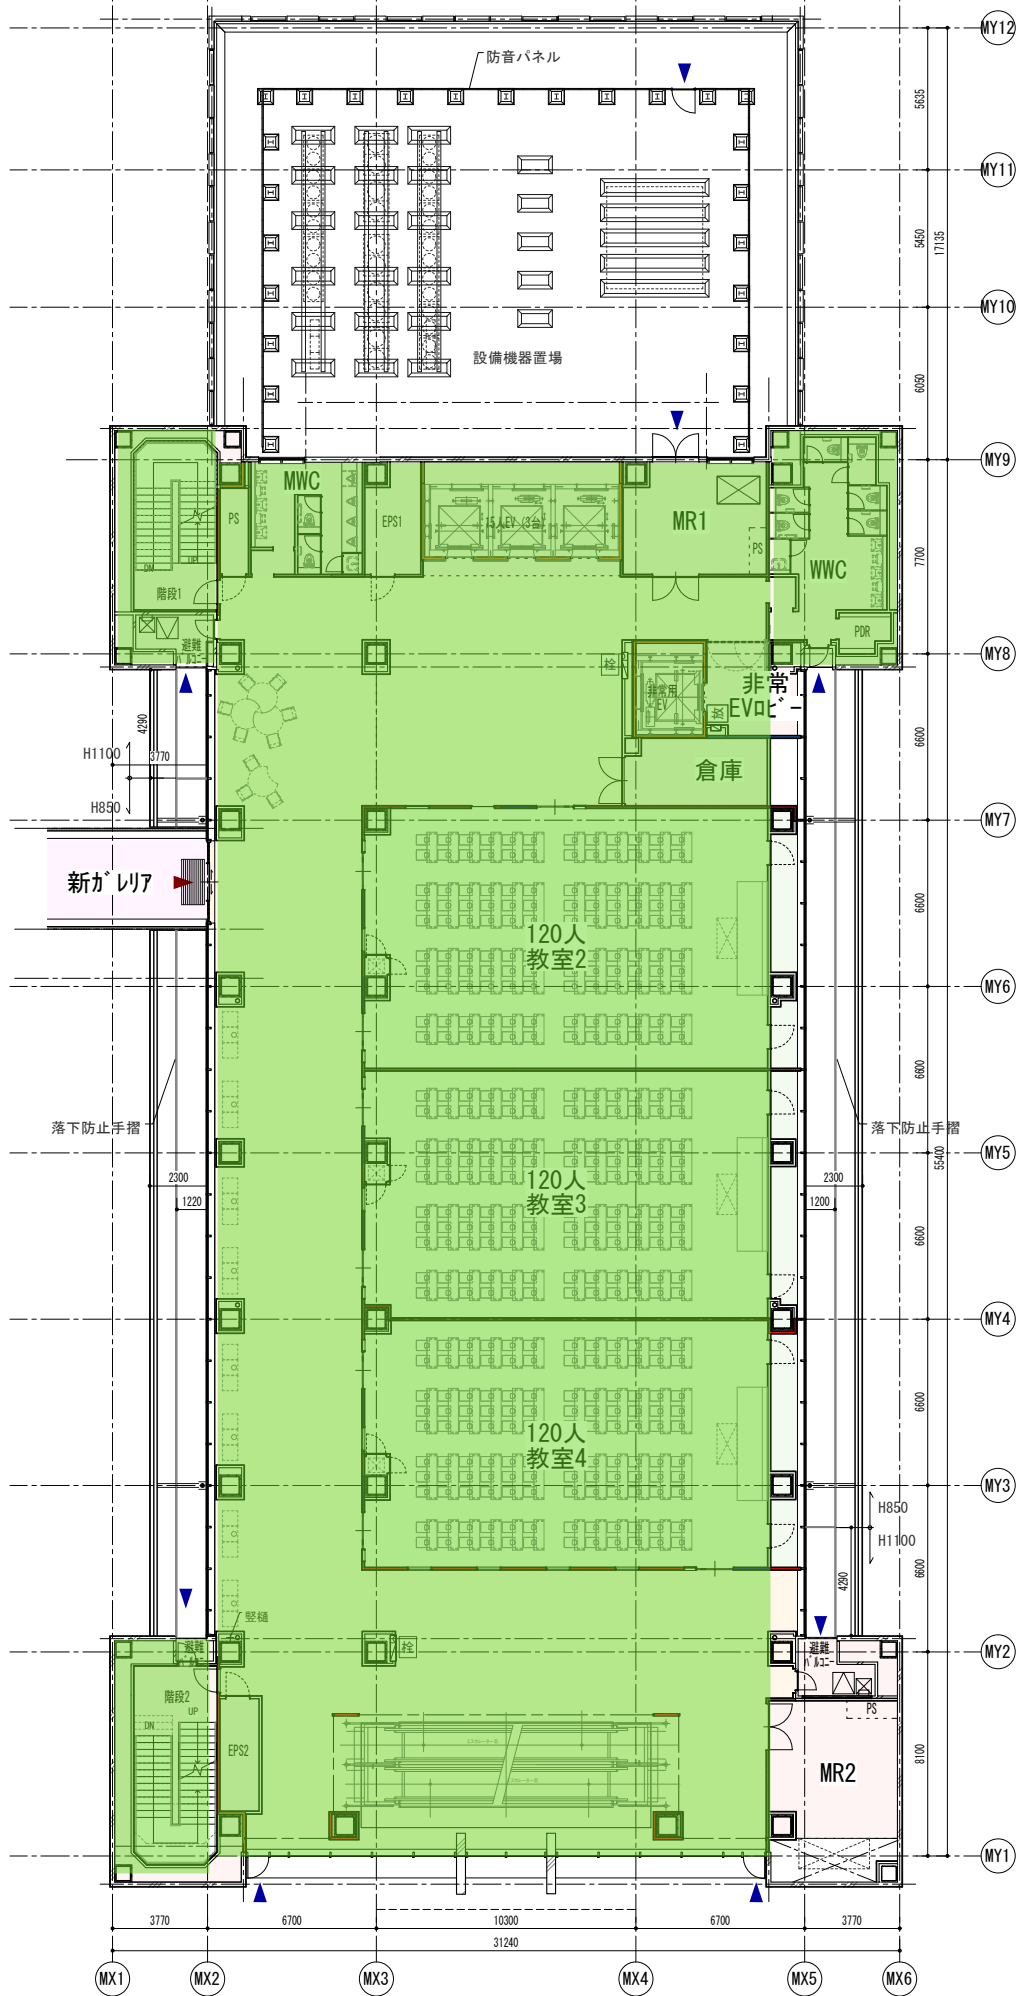

DATE 2017.07.03	PROJ. NO. N2017-007	PROJ. TITLE	意匠
CHECK		DWG. TITLE 新高層棟 平面図 (2)	DWG. NO. A-M002
		SCALE 1:150(A1) 1:300(A3)	

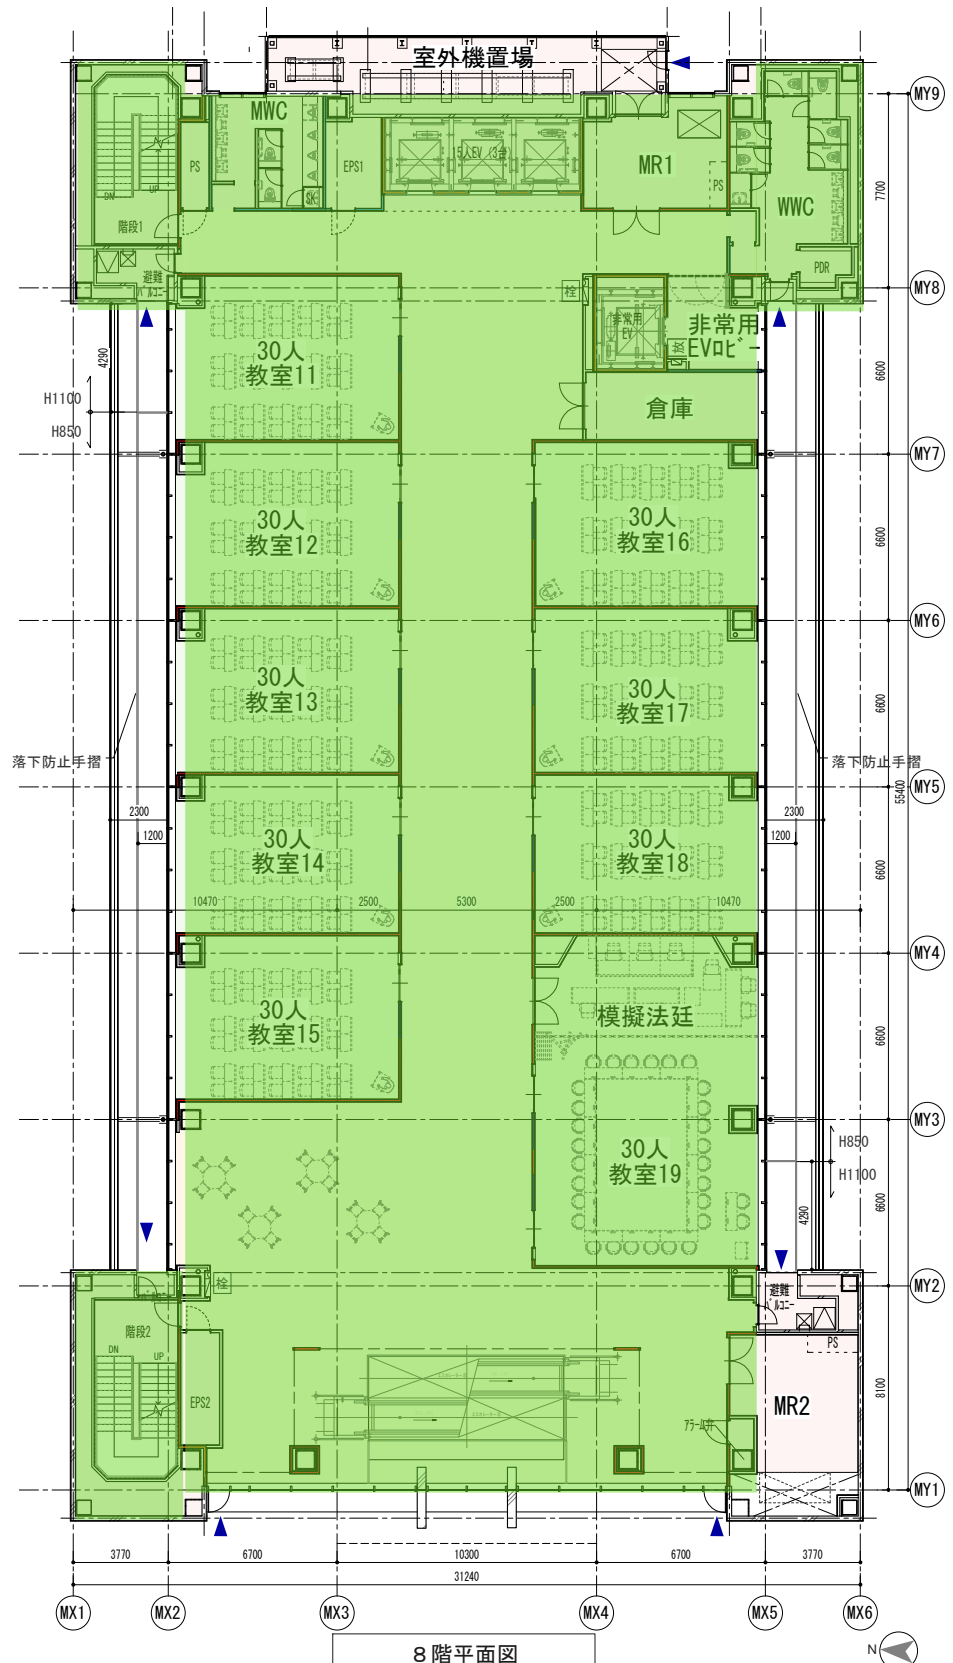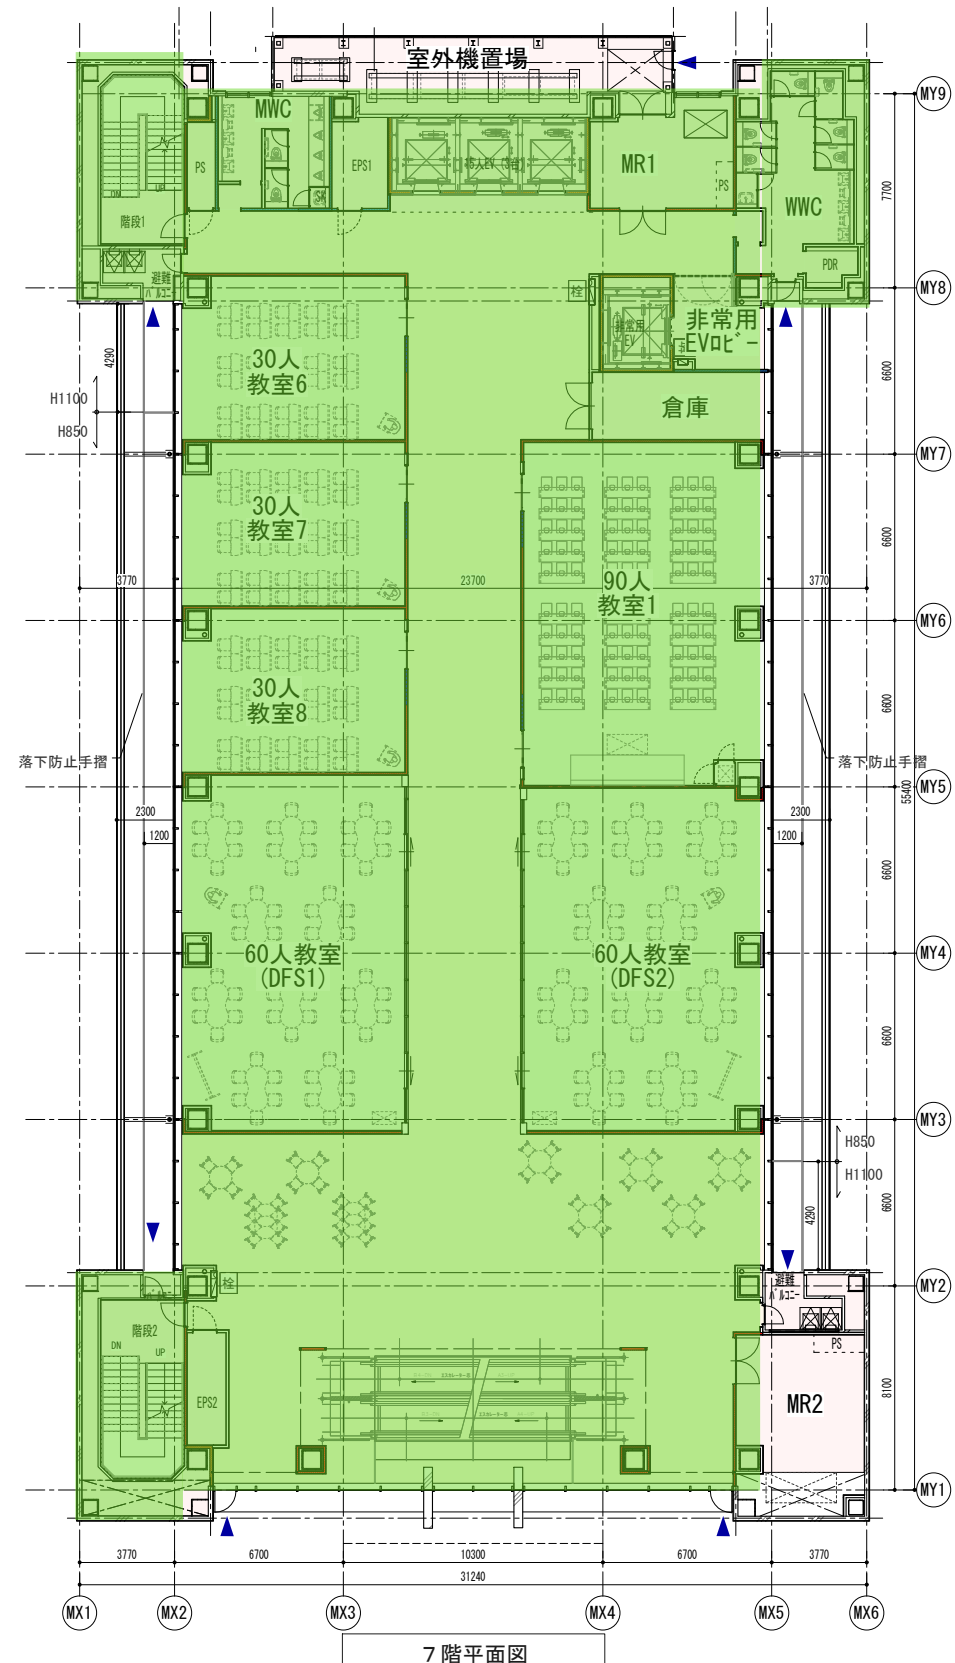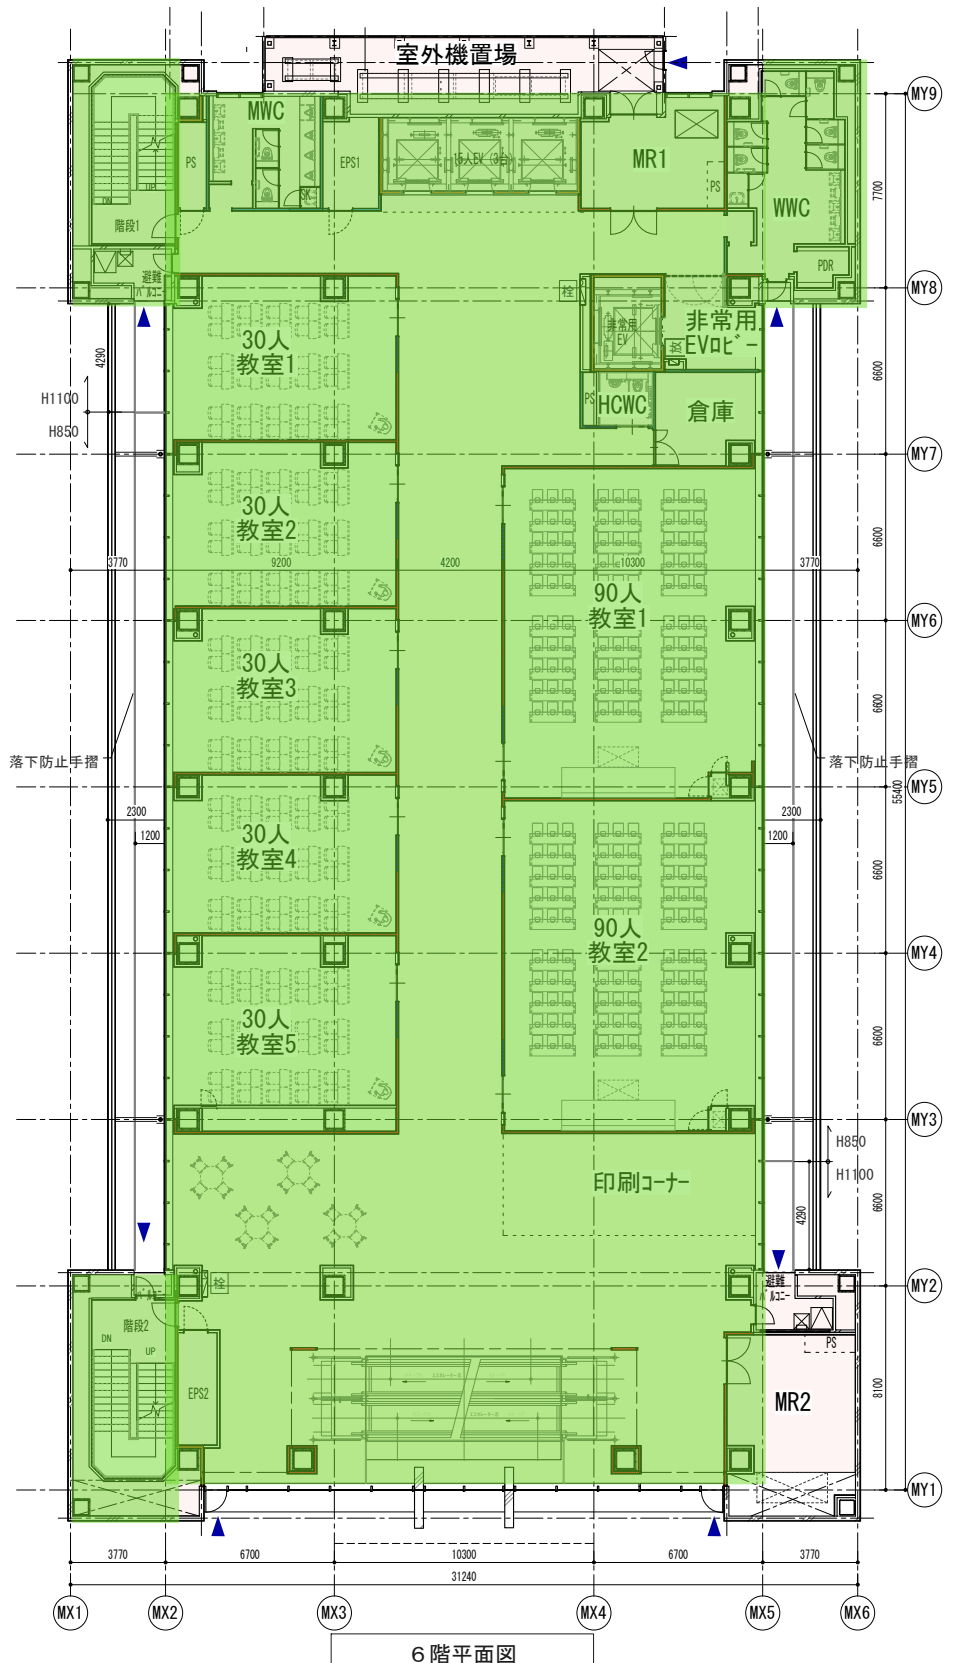


DATE	2017.07.03	PROJ. NO	N2017-007	PROJ. TITLE	新高層棟 平面図(3)	DWG. NO	A-M003
CHECK				SCALE	1:150(A1) 1:300(A3)	意匠	









経済学科の専用

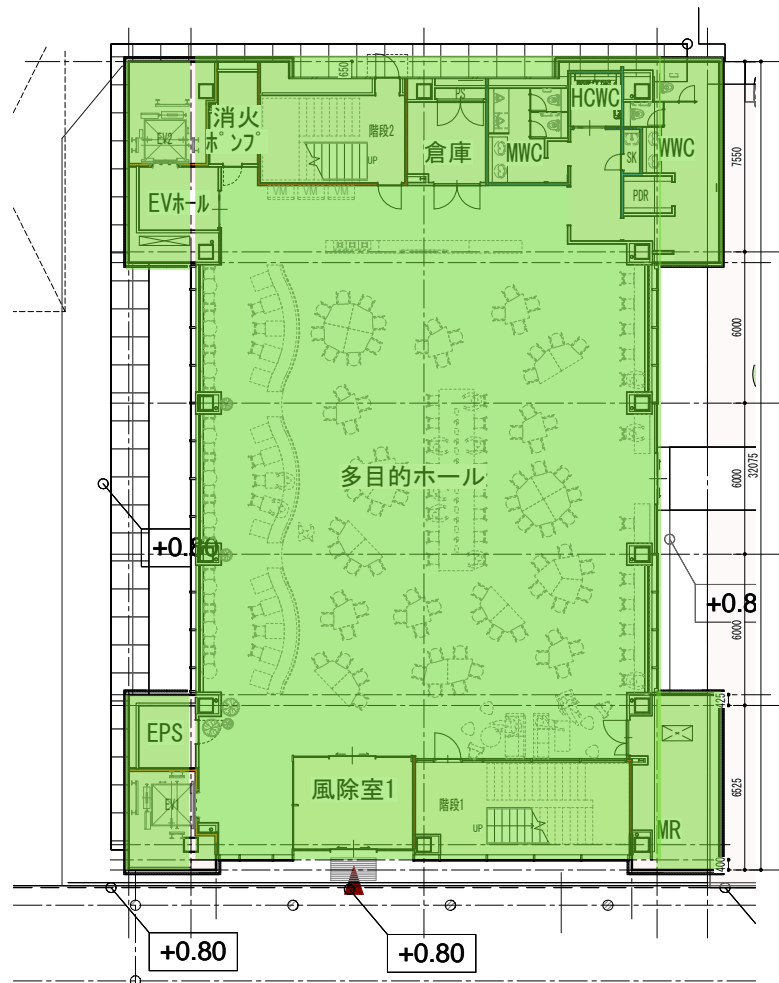


1階平面図

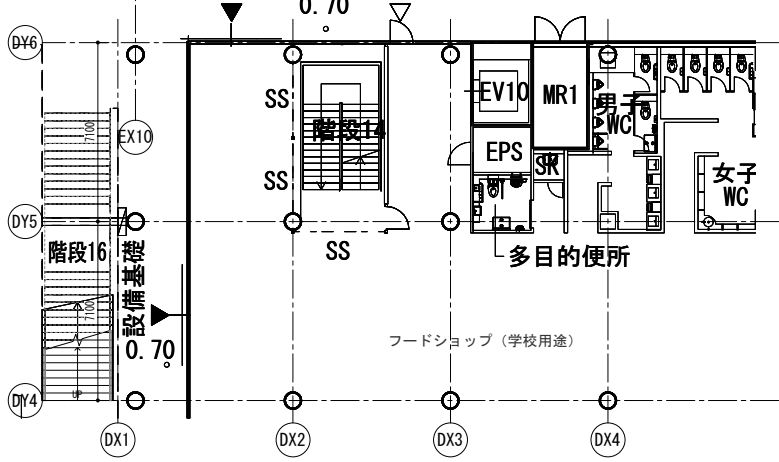


1階平面図

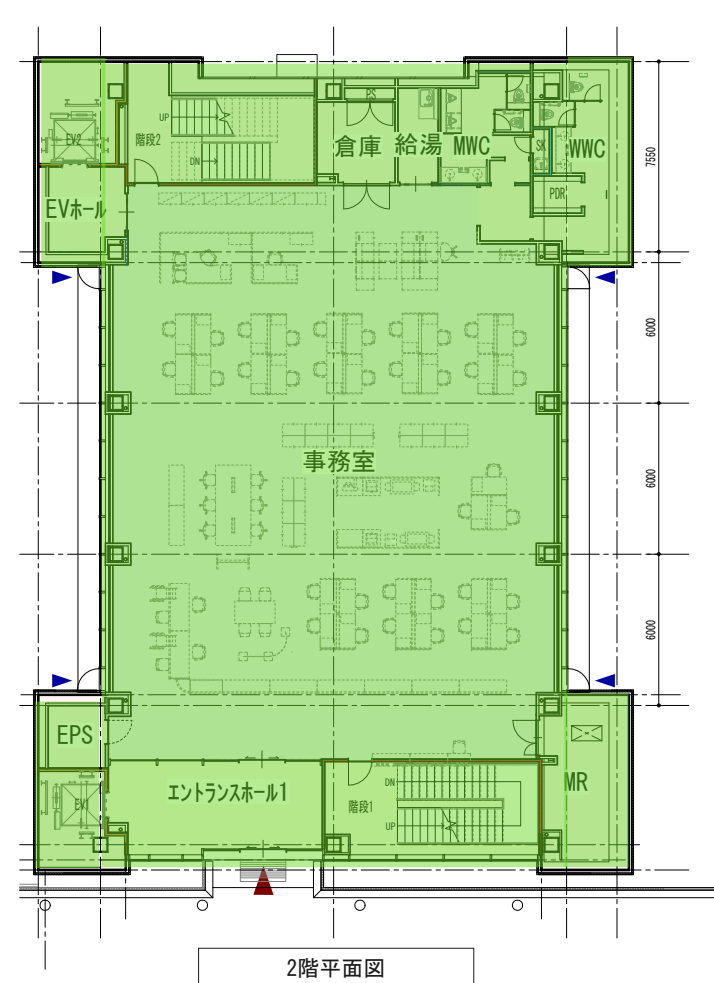


2階平面図

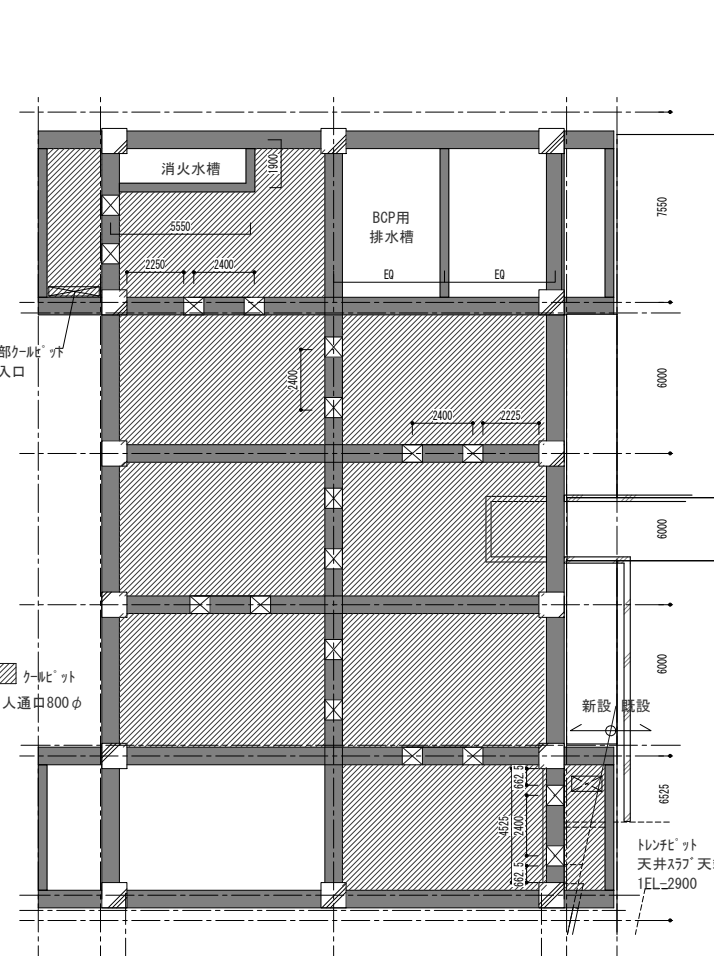


ピット階平面図 Scale 1:300

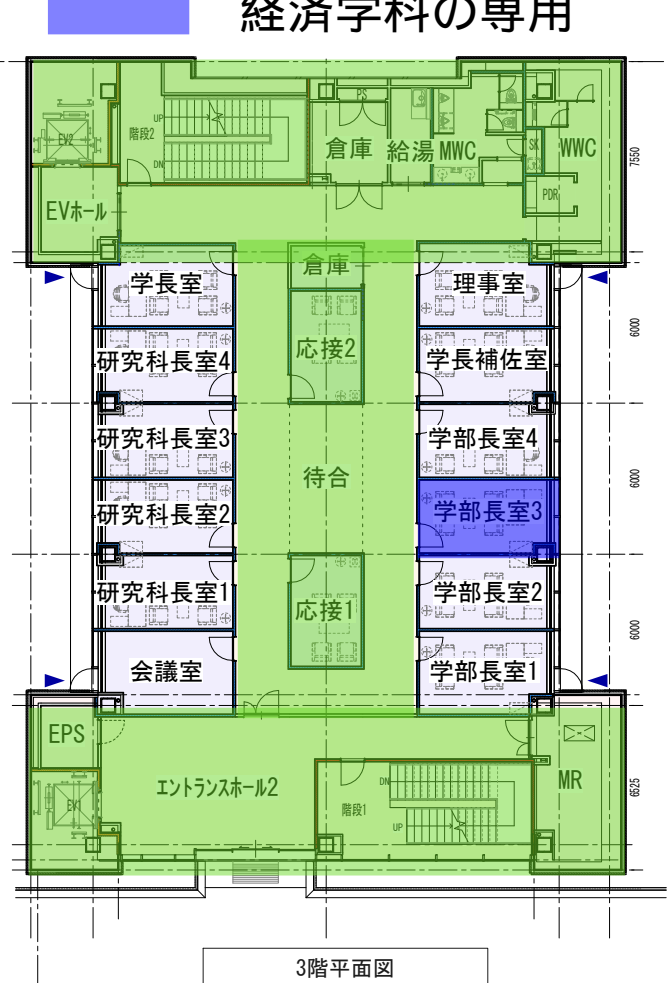


3階平面図

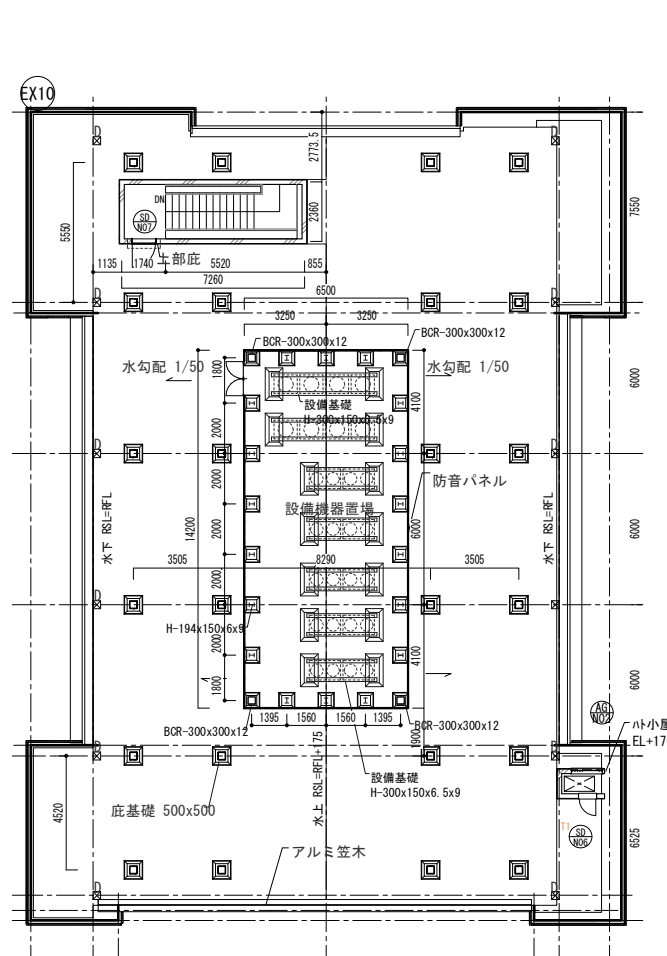


R階平面図

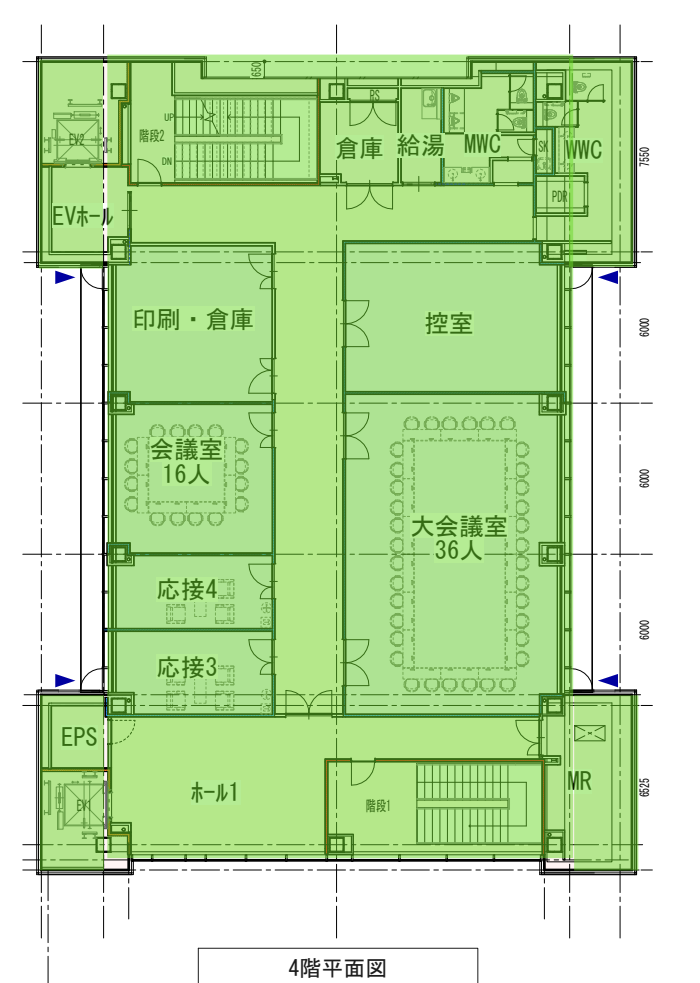

4階平面図

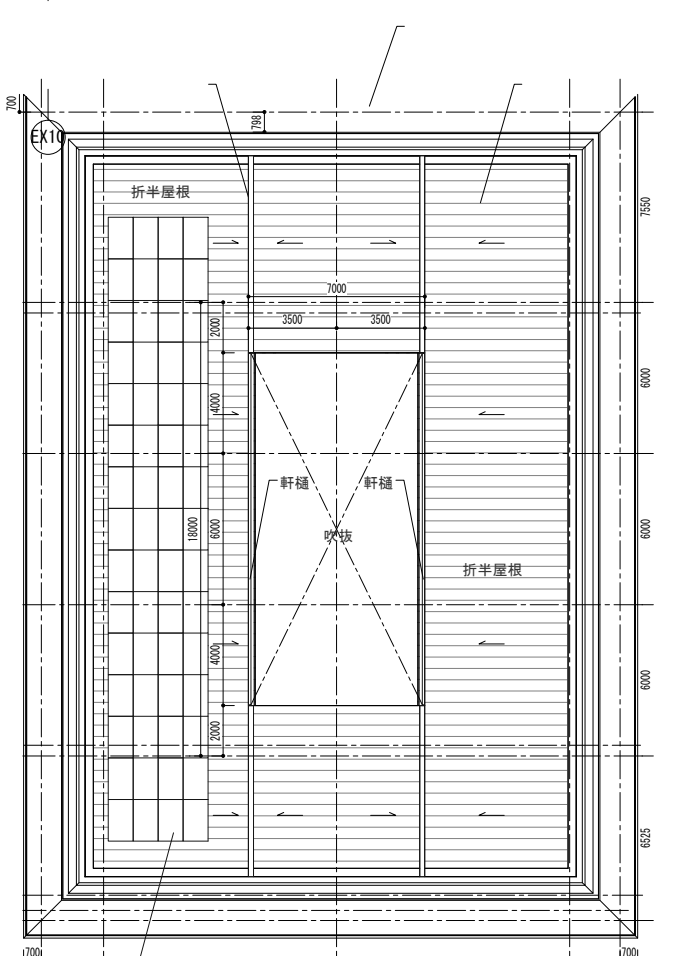


屋根伏図

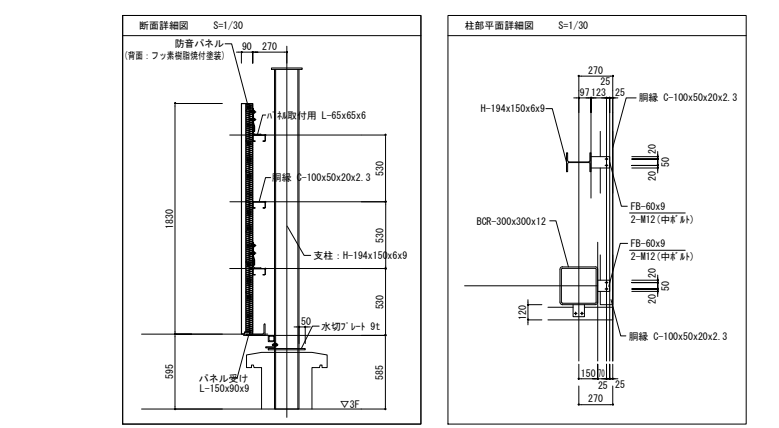


DATE	2017.07.03	PROJ. NO	N2017-007	PROJ. TITLE	事務棟 平面図	意匠
CHECK				DWG. TITLE	事務棟 平面図	DWG. NO
				SCALE	1:150(A1) 1:300(A3)	A-01

# 愛知学院大学 名城公園キャンパス 講堂棟 1F


 経済学科と他の研究科・学部の共用

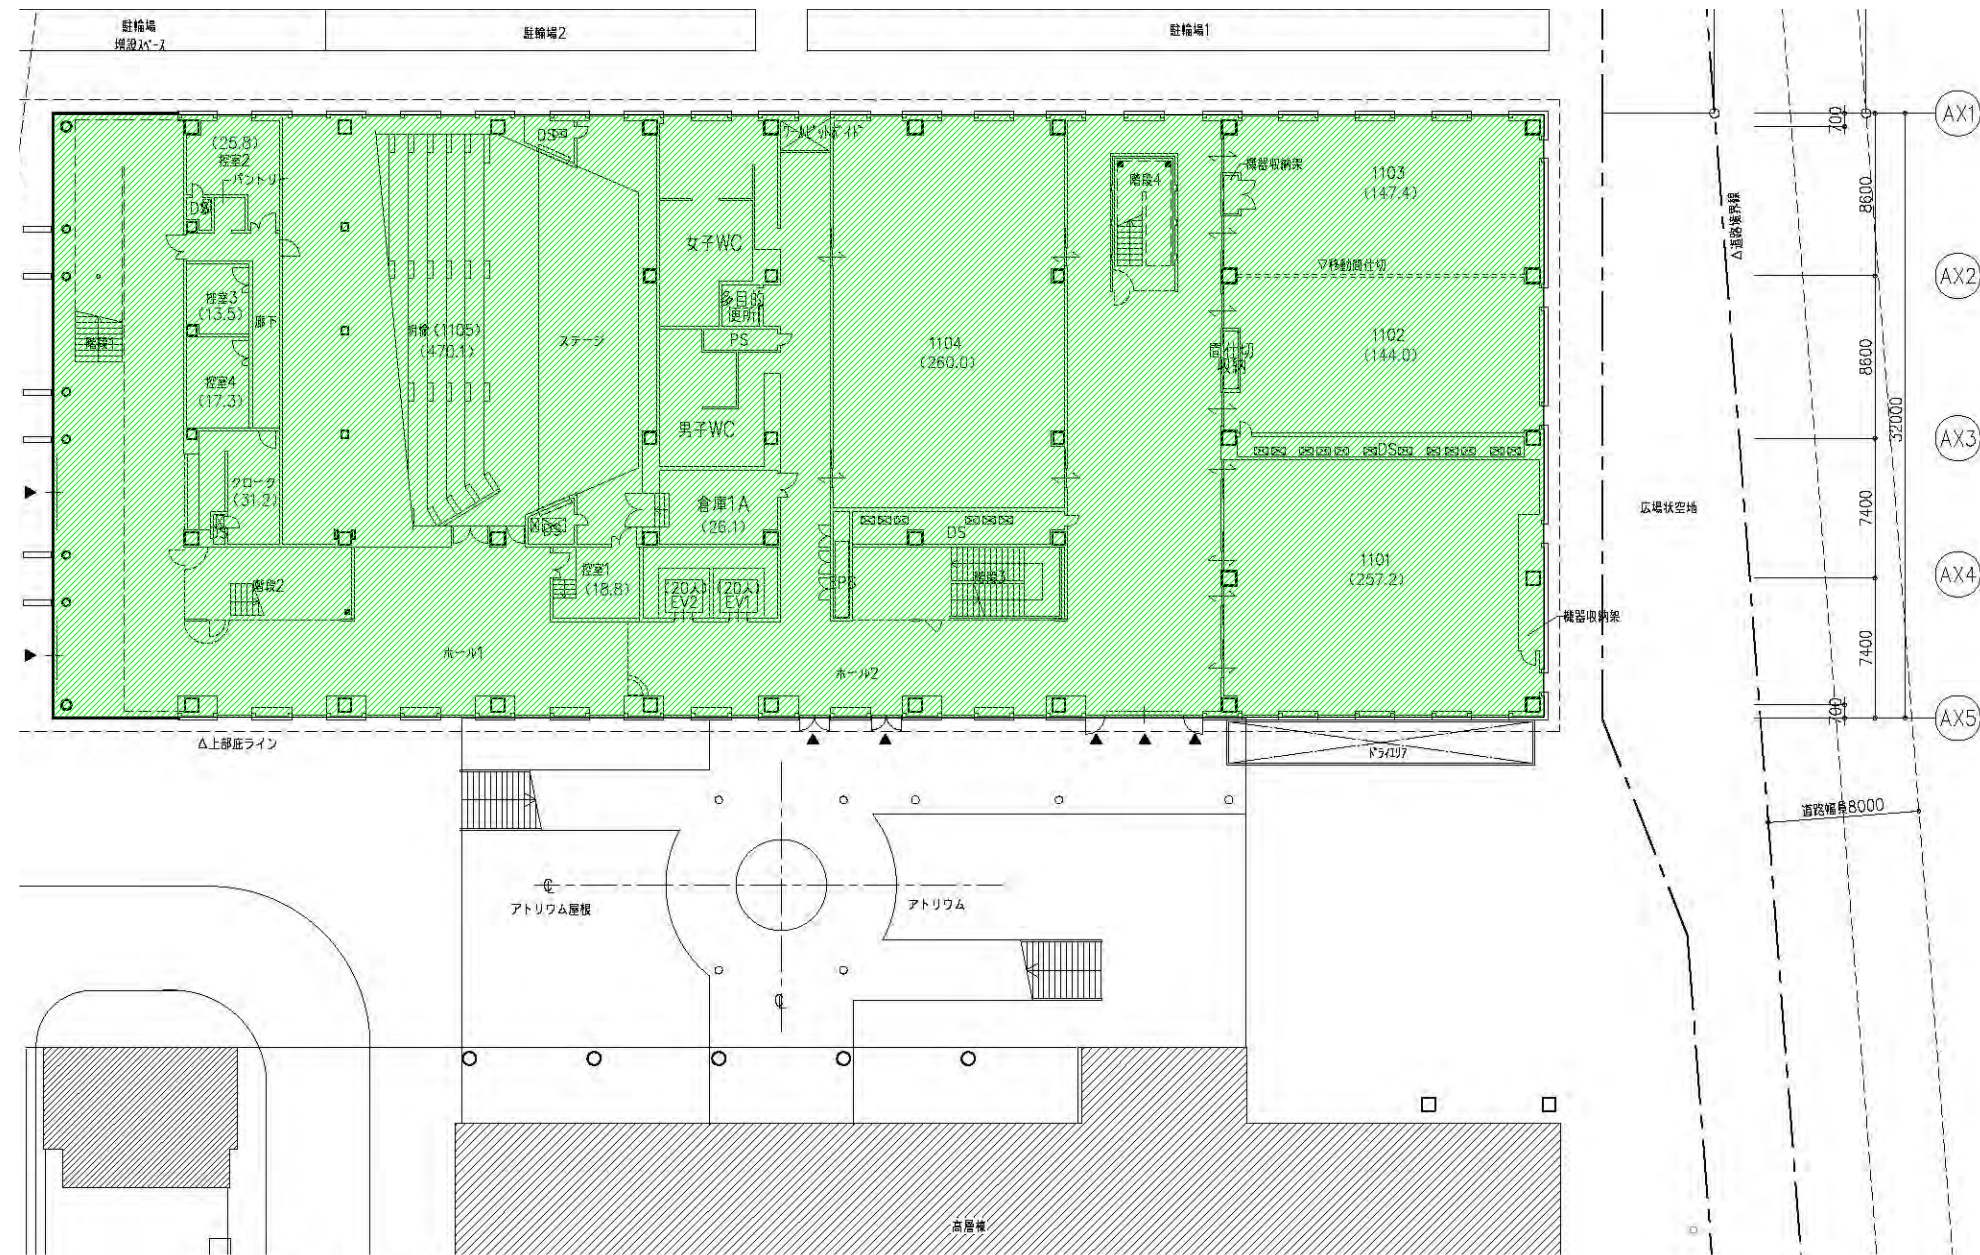


# 愛知学院大学 名城公園キャンパス 講堂棟 2～3F

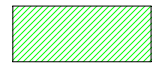

経済学科と他の研究科・学部との共用

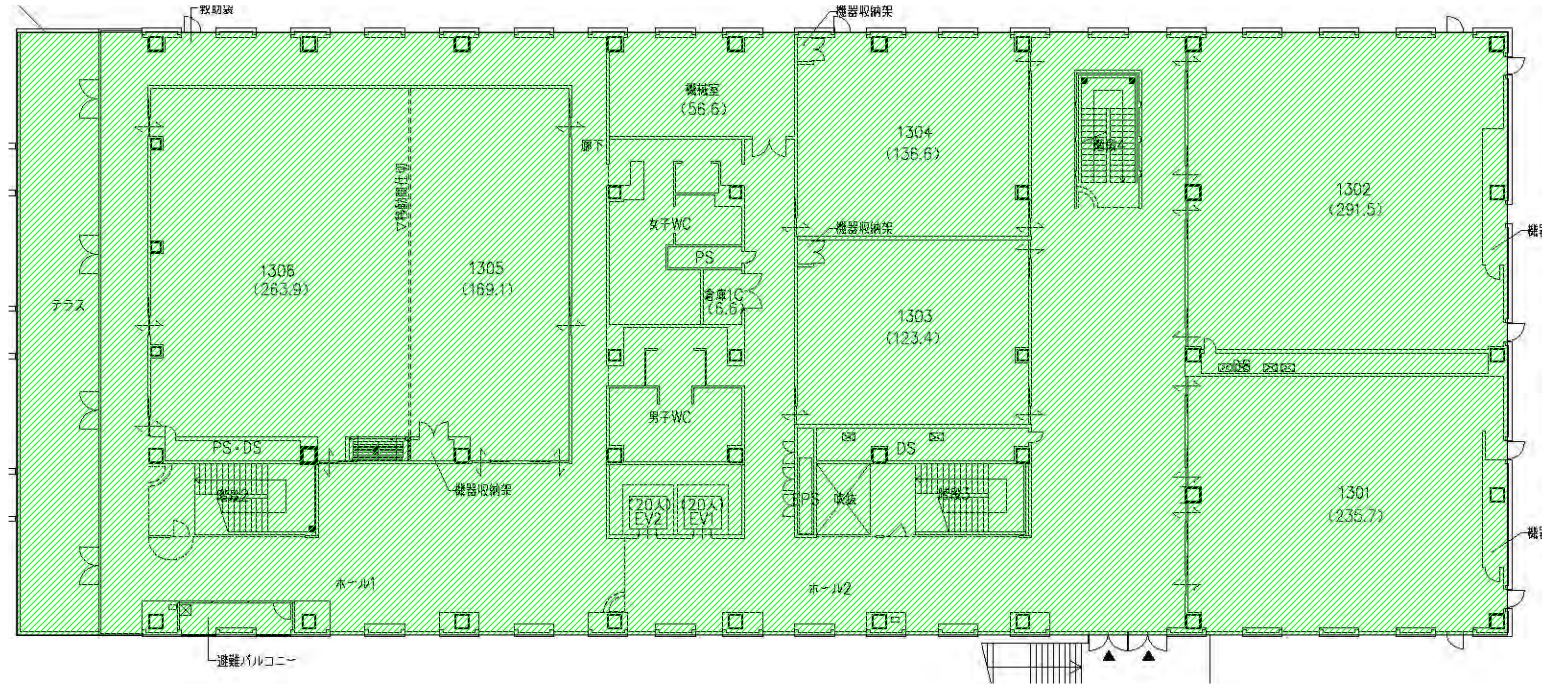


講堂棟 3階

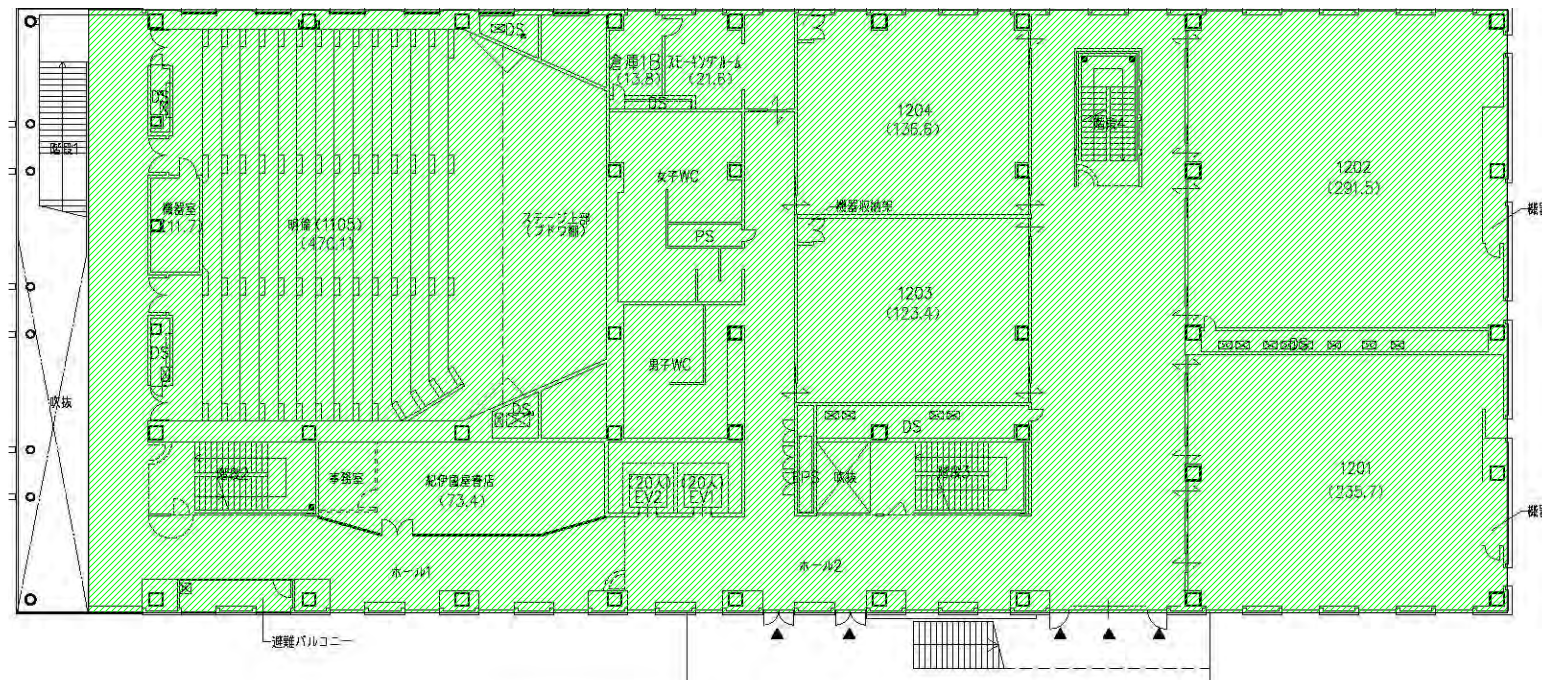


講堂棟 2階

愛知学院大学 名城公園キャンパス 高層棟 1F


 経済学科と他の研究科・学部の共用

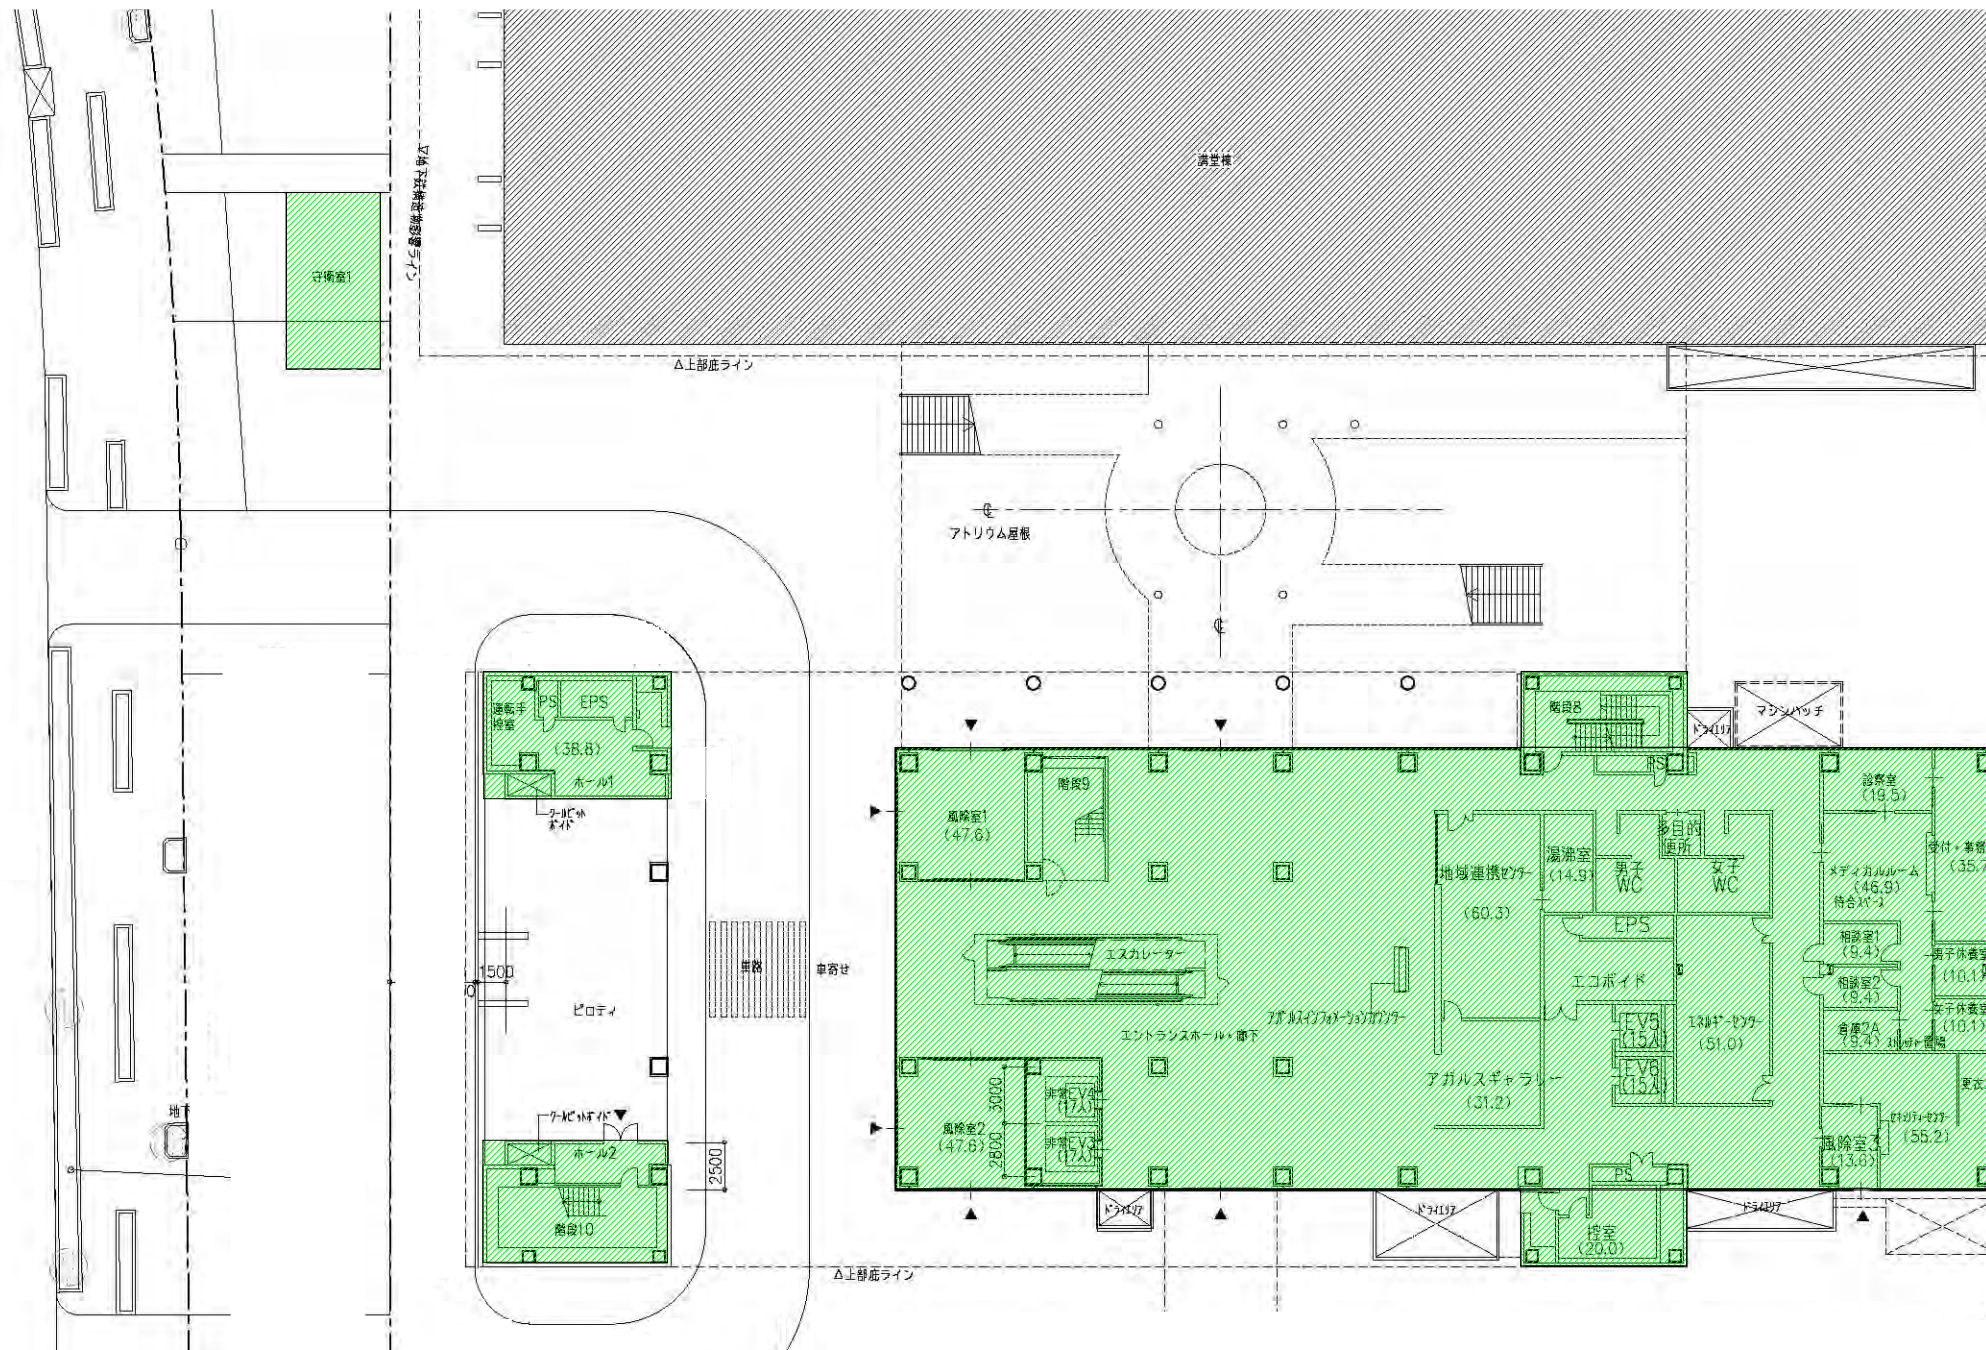


# 愛知学院大学 名城公園キャンパス 高層棟 2～3F

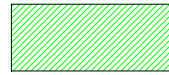

経済学科と他の研究科・学部の共用

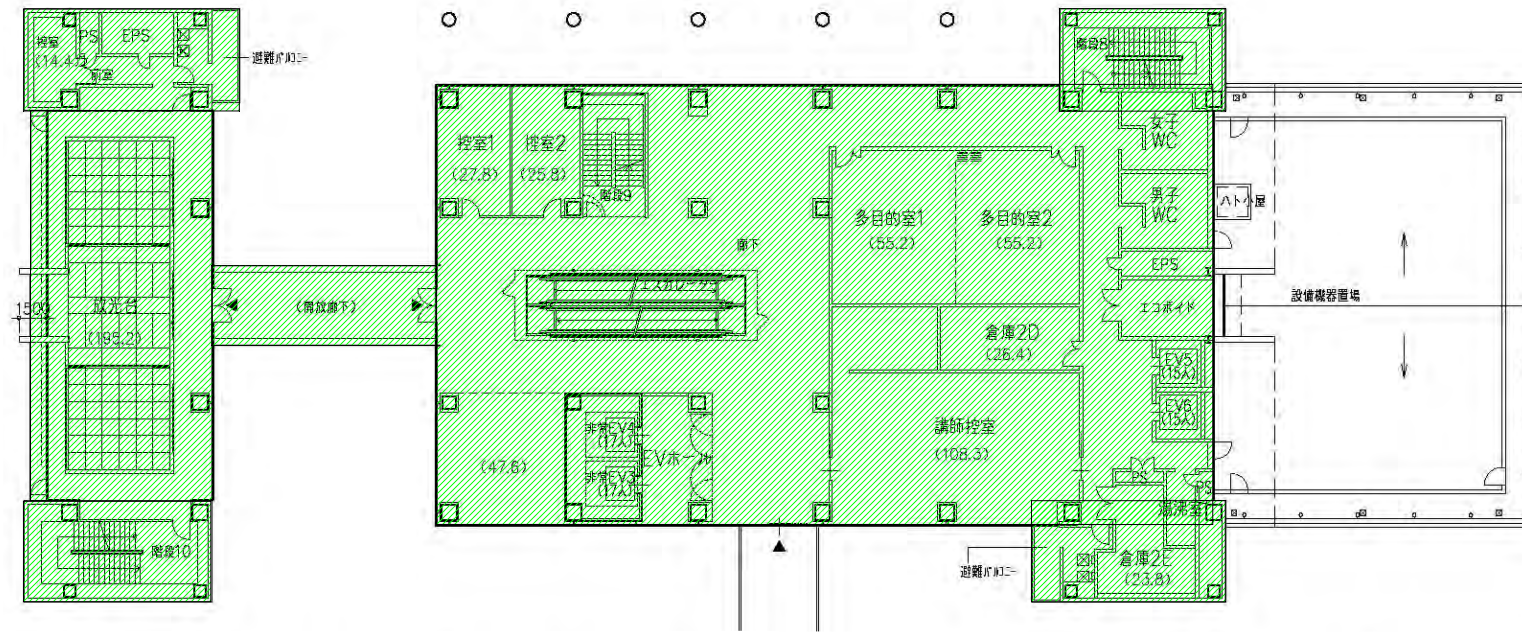

高層棟 3階


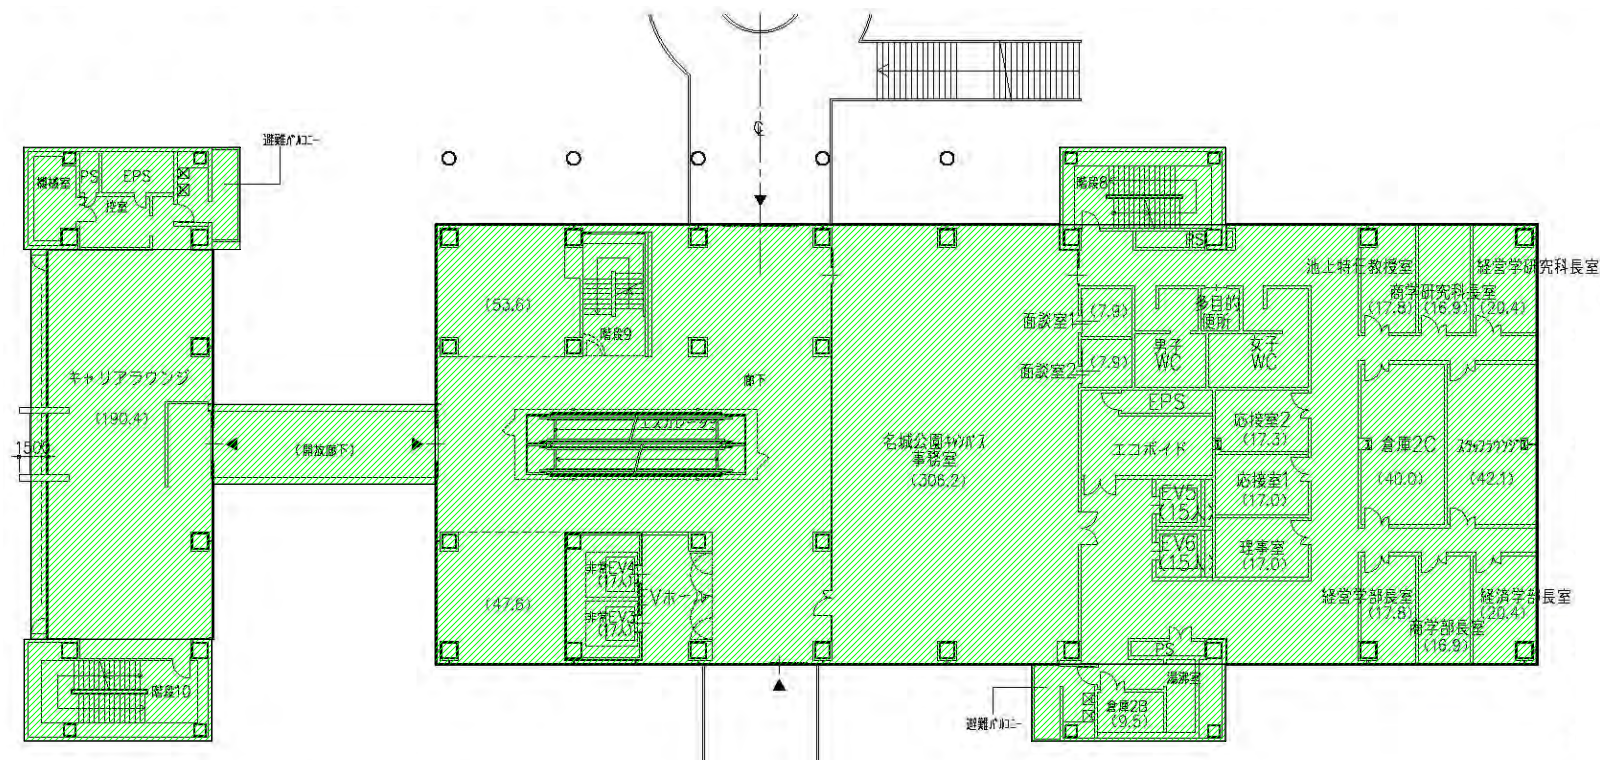


高層棟 2階

# 愛知学院大学 名城公園キャンパス 高層棟 4～7F



経済学科と他の研究科・学部の共用

経済学科の専用

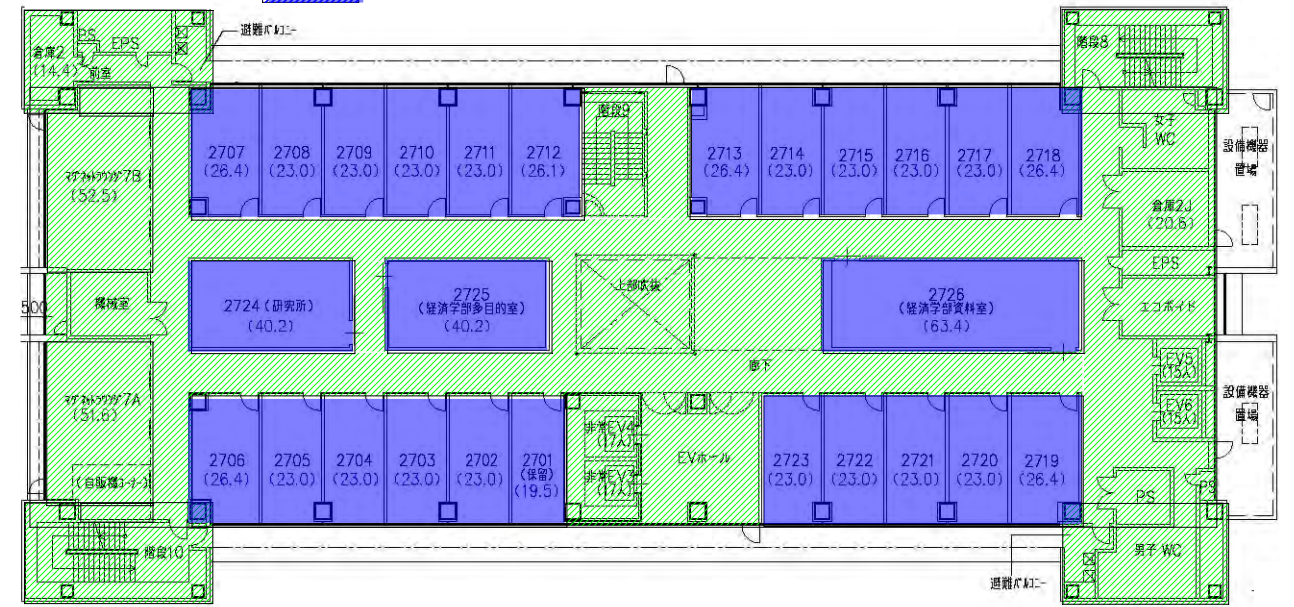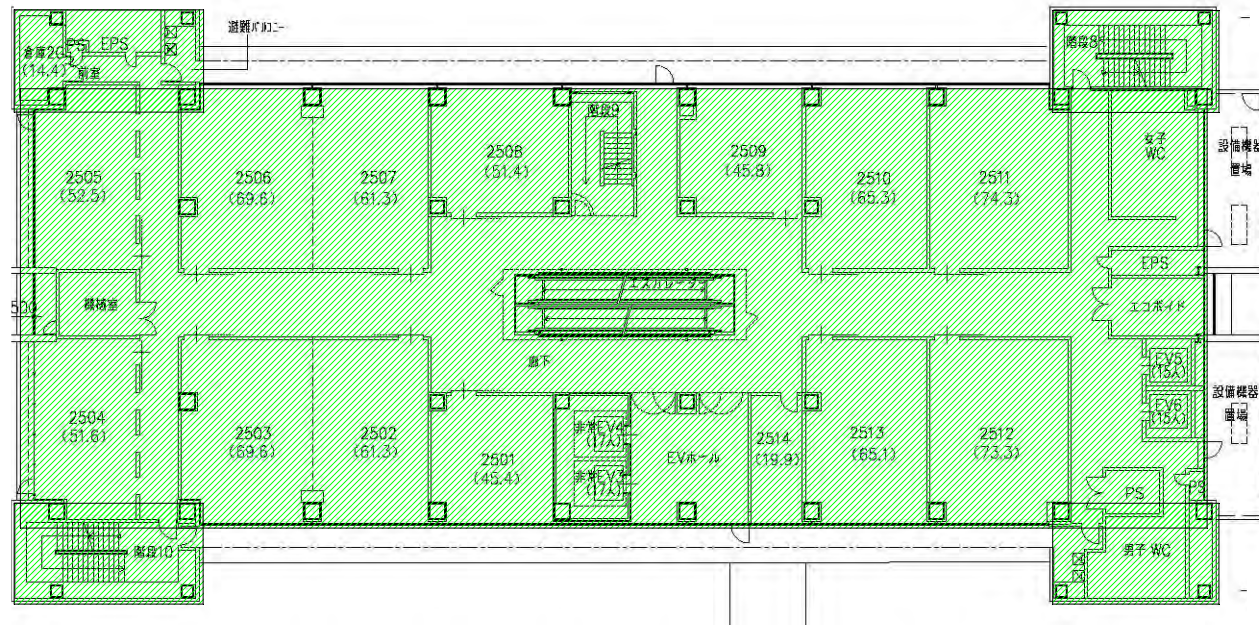

高層棟 5階

高層棟 7階

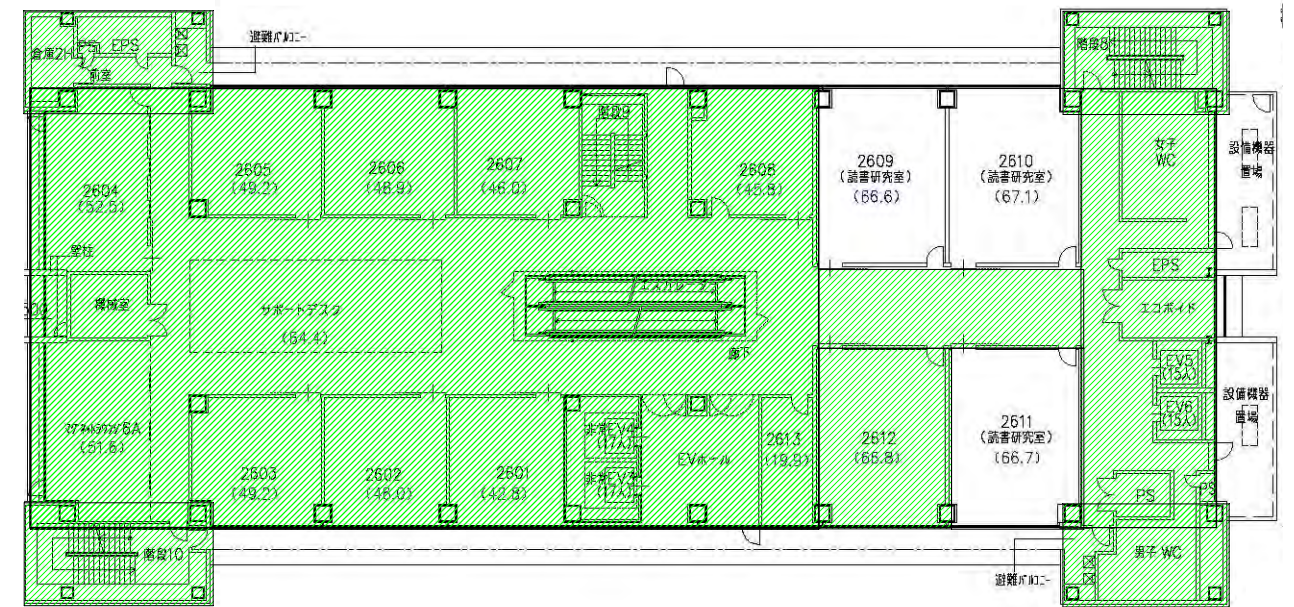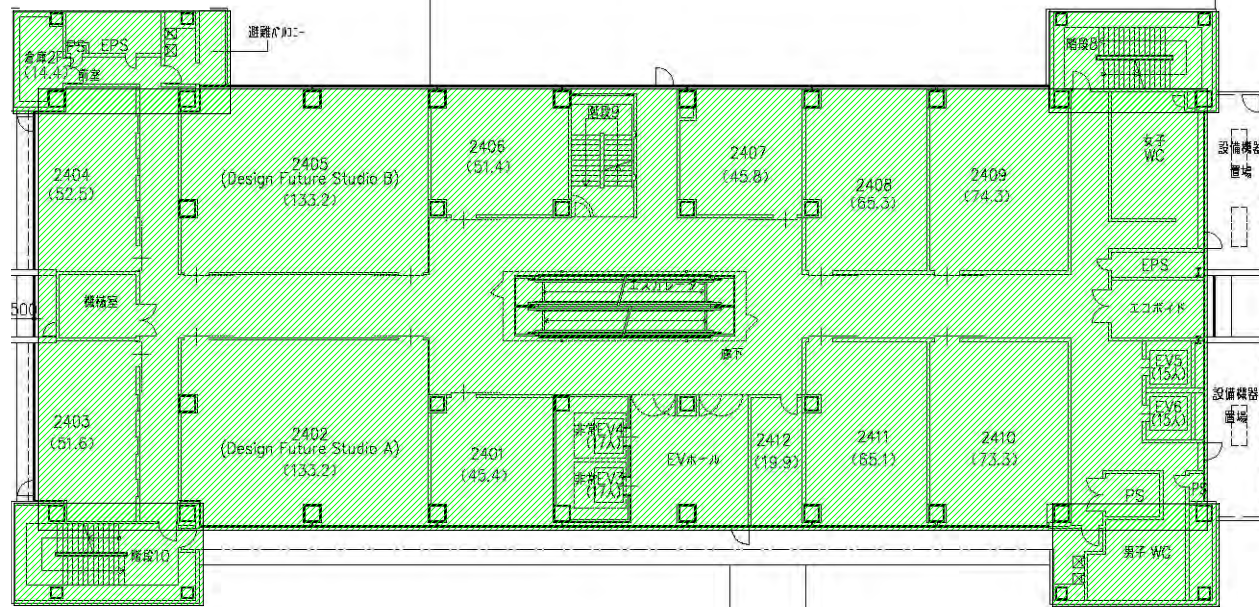


高層棟 4階


高層棟 6階

愛知学院大学 名城公園キャンパス 高層棟 8～10F


 経済学科と他の研究科・学部の共用

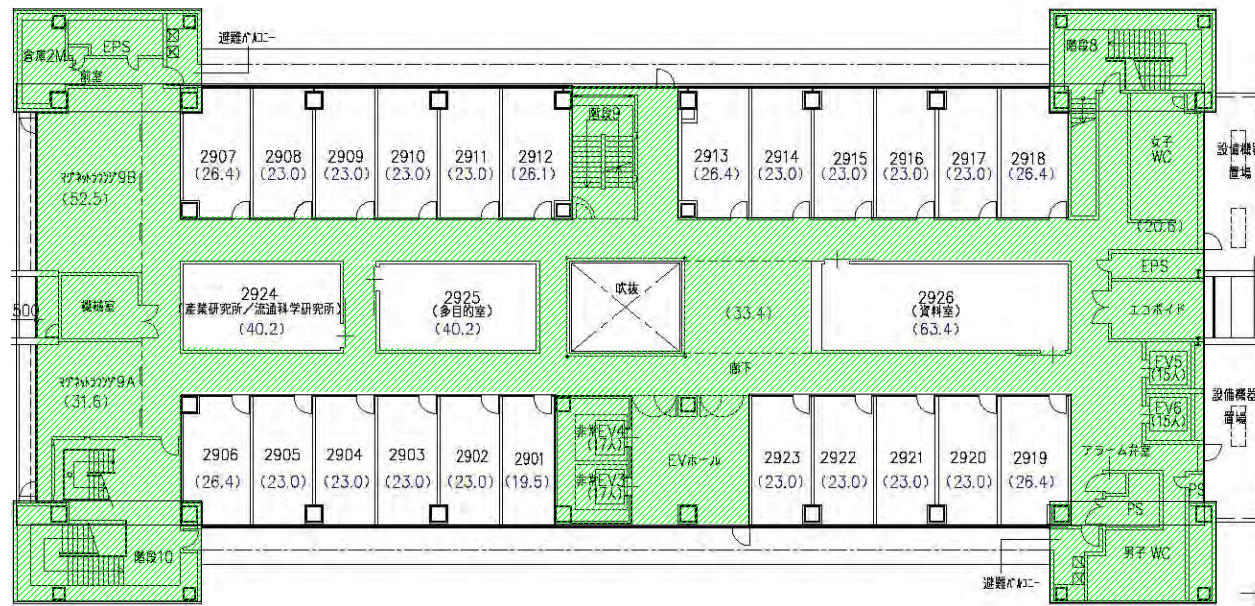

高層棟 9階

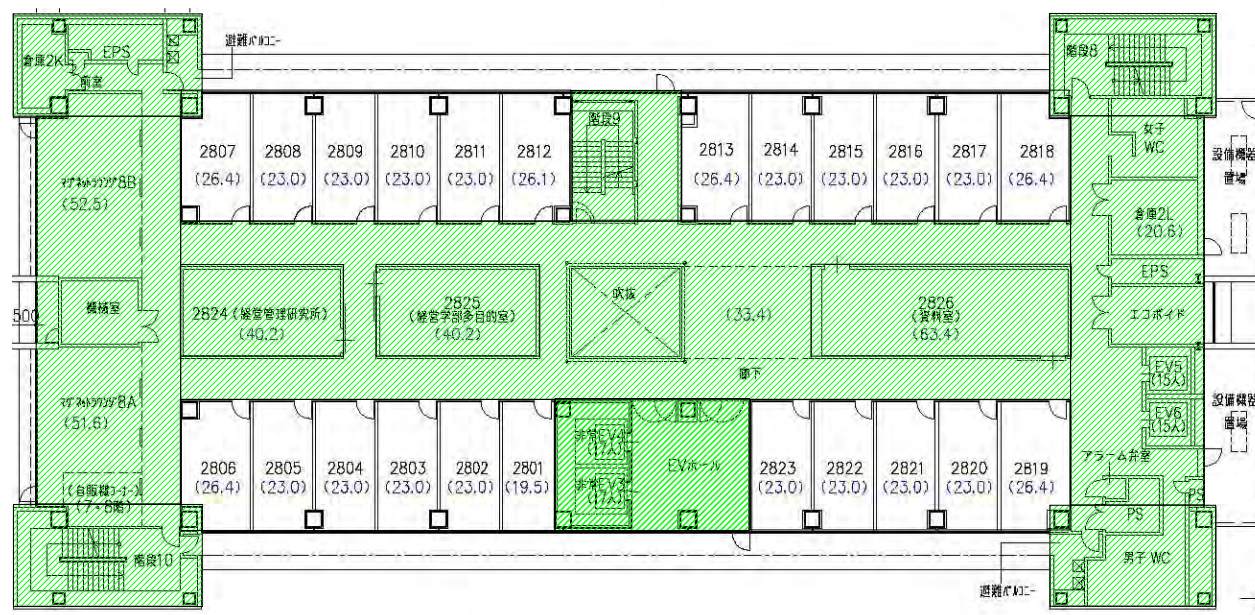



高層棟 8階

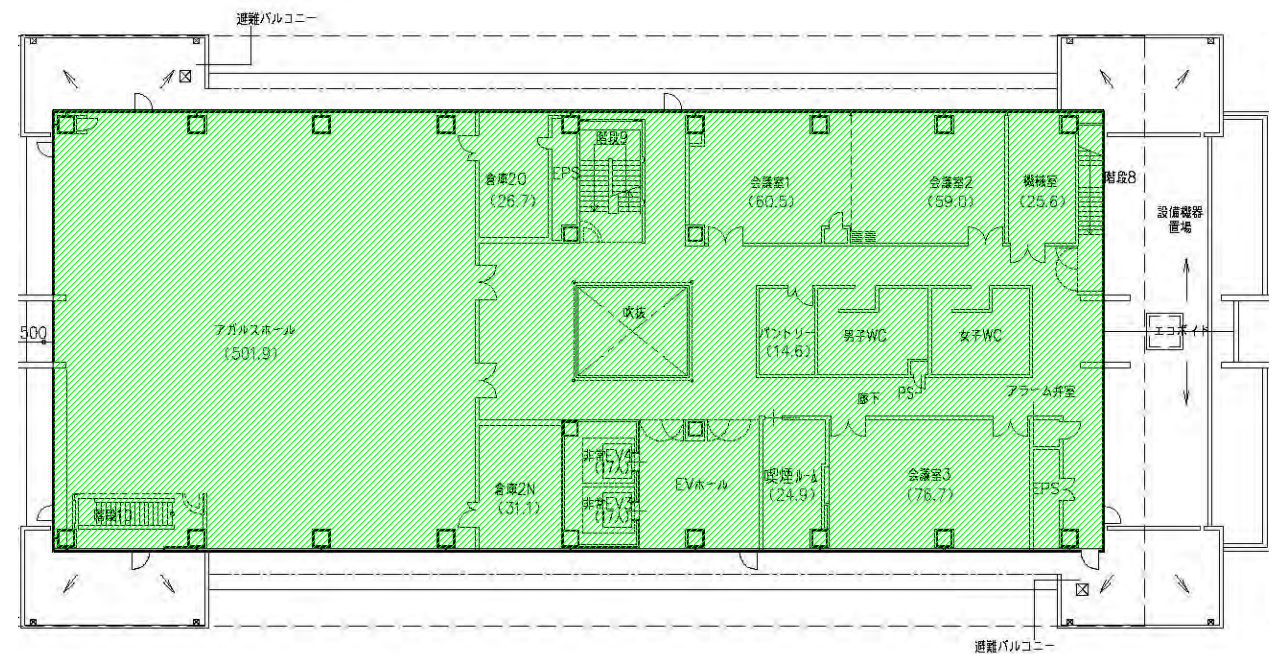

高層棟 10階



愛知学院大学 名城公園キャンパス 図書館棟ピット～2F

 経済学科と他の研究科・学部との共用

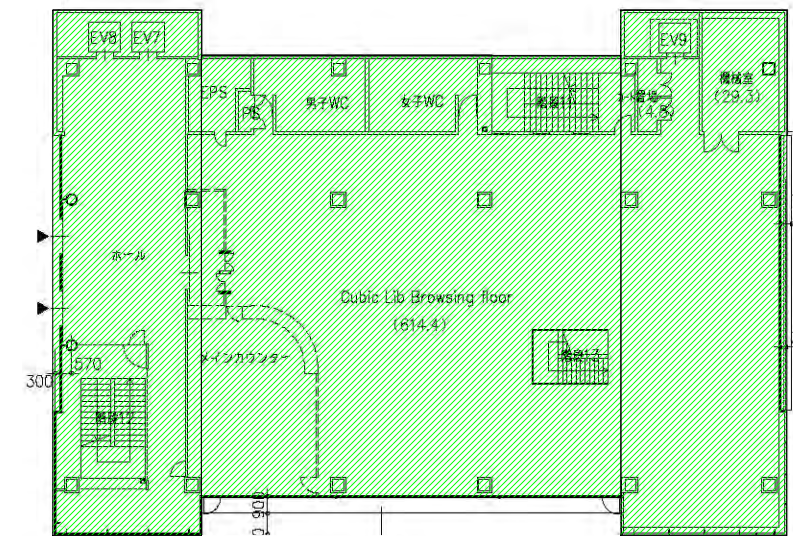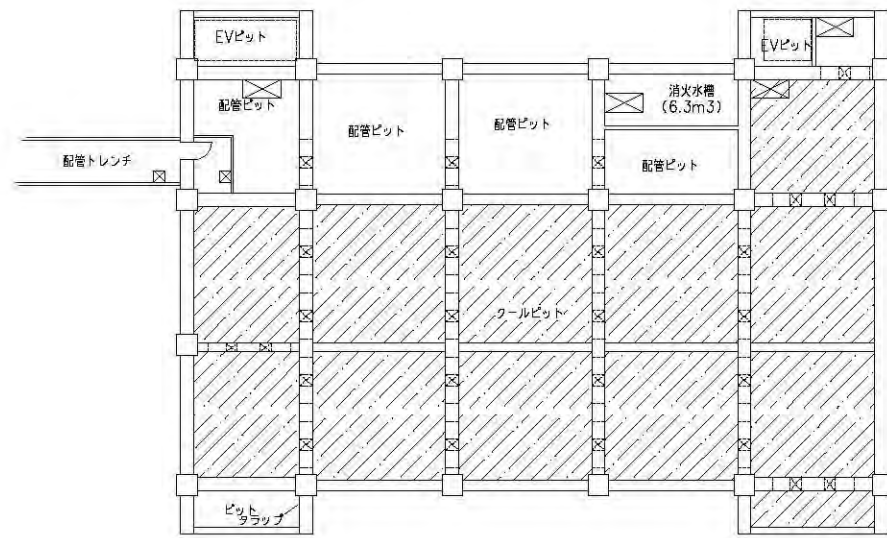

PC室・図書館棟 ピット1

PC室・図書館棟 2階

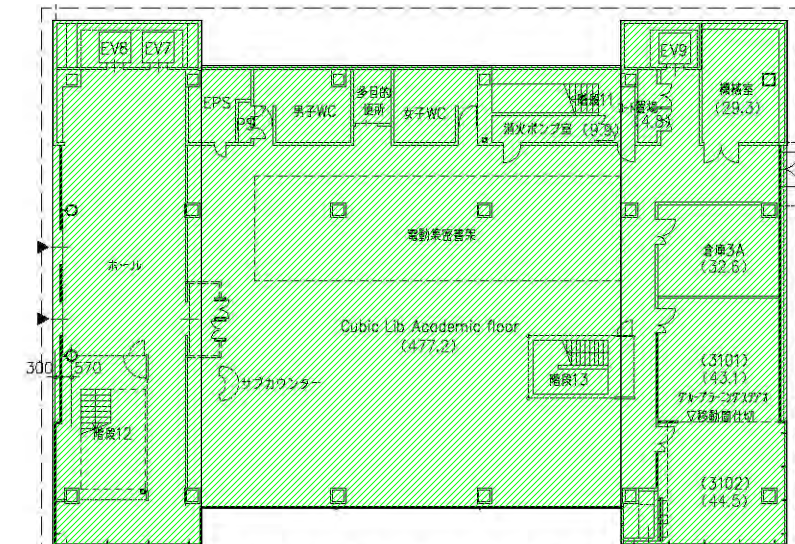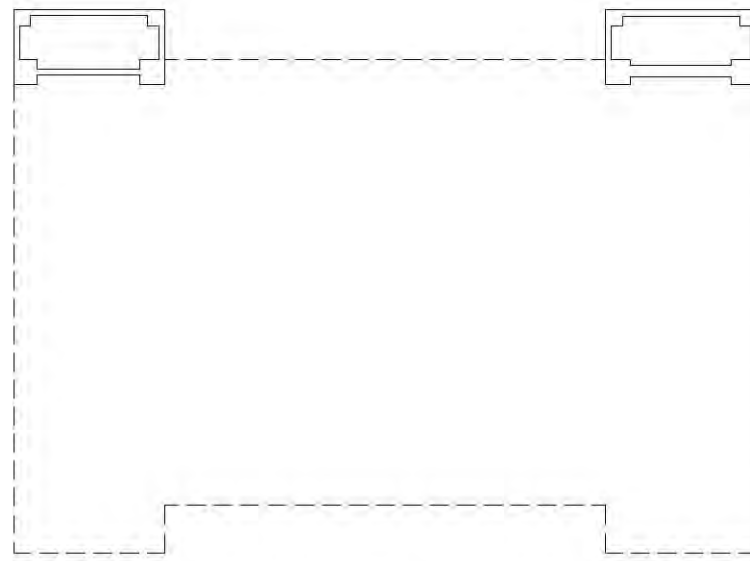




PC室・図書館棟 ピット2

PC室・図書館棟 1階




愛知学院大学 名城公園キャンパス 図書館棟 3F~屋根

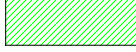
 経済学科と他の研究科・学部の共用

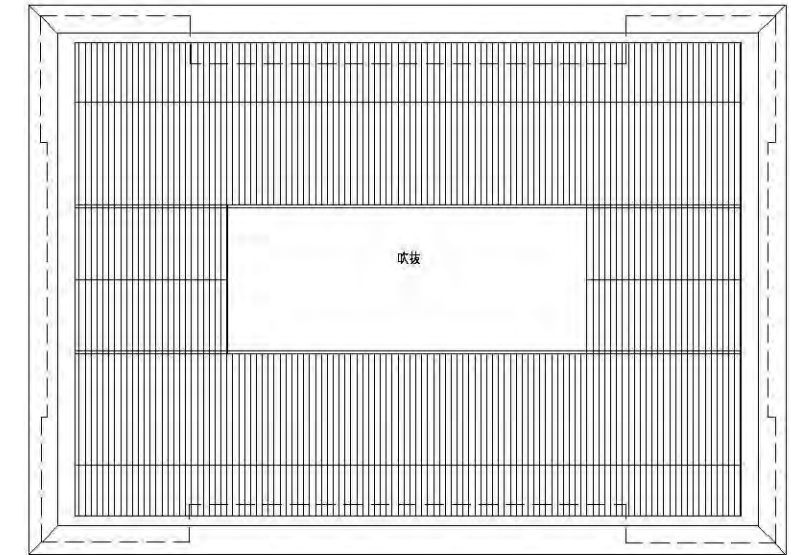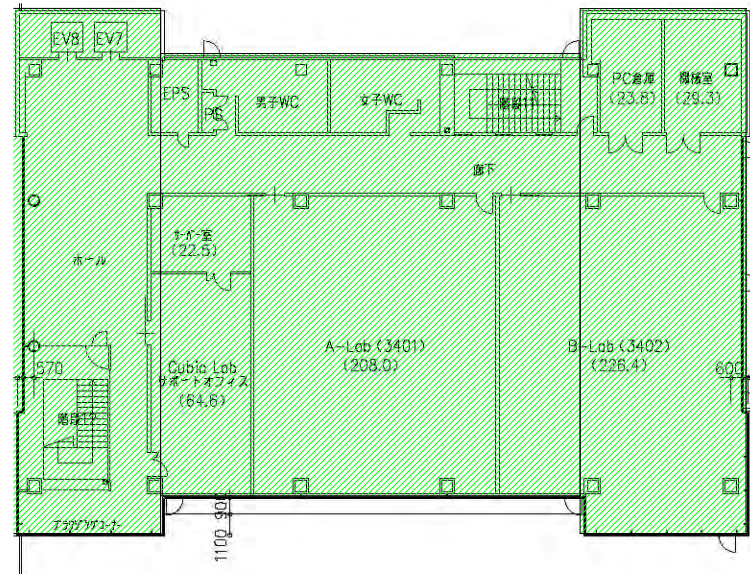

PC室・図書館棟 4階

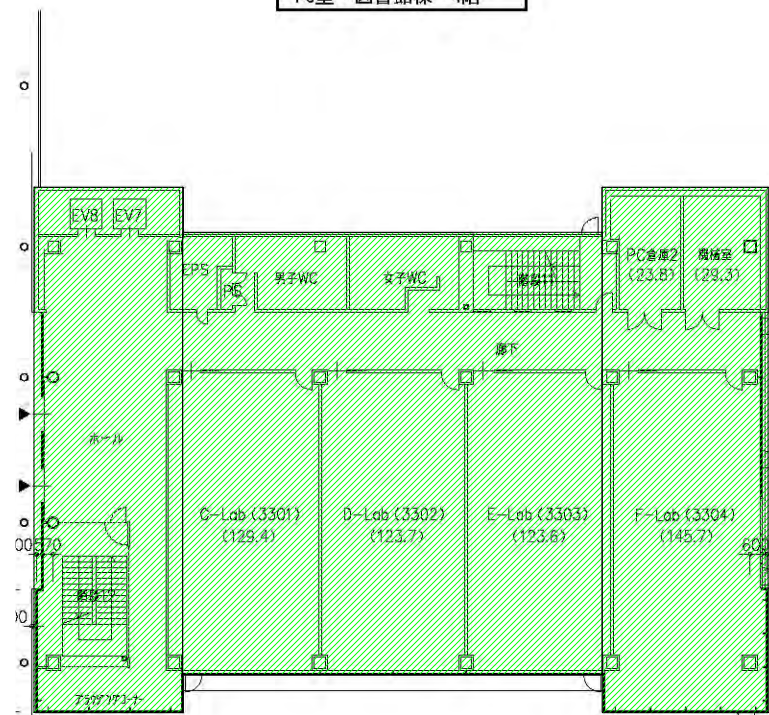

PC室・図書館棟 屋根伏

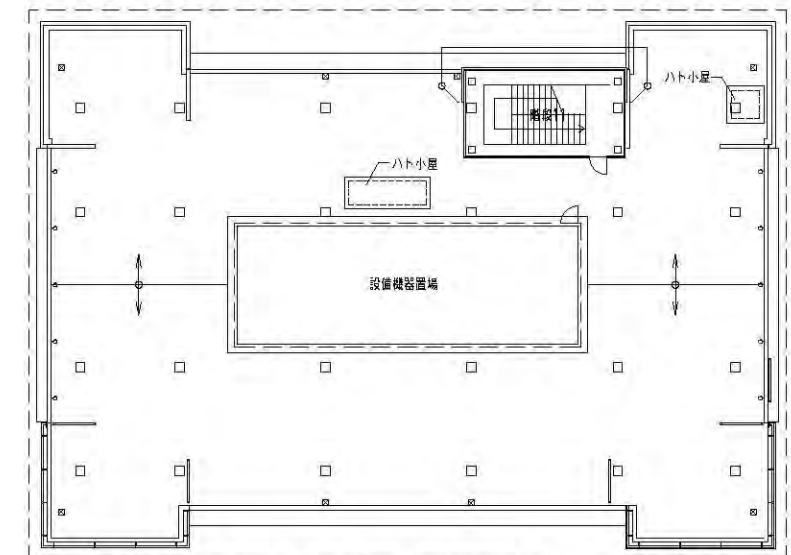

PC室・図書館棟 3階

PC室・図書館棟 R階



